


鐵店段 1015 全部、鐵店段 1064 部分面積納骨堂後方(東邊)約 16600 m²、載興段 1216 全部

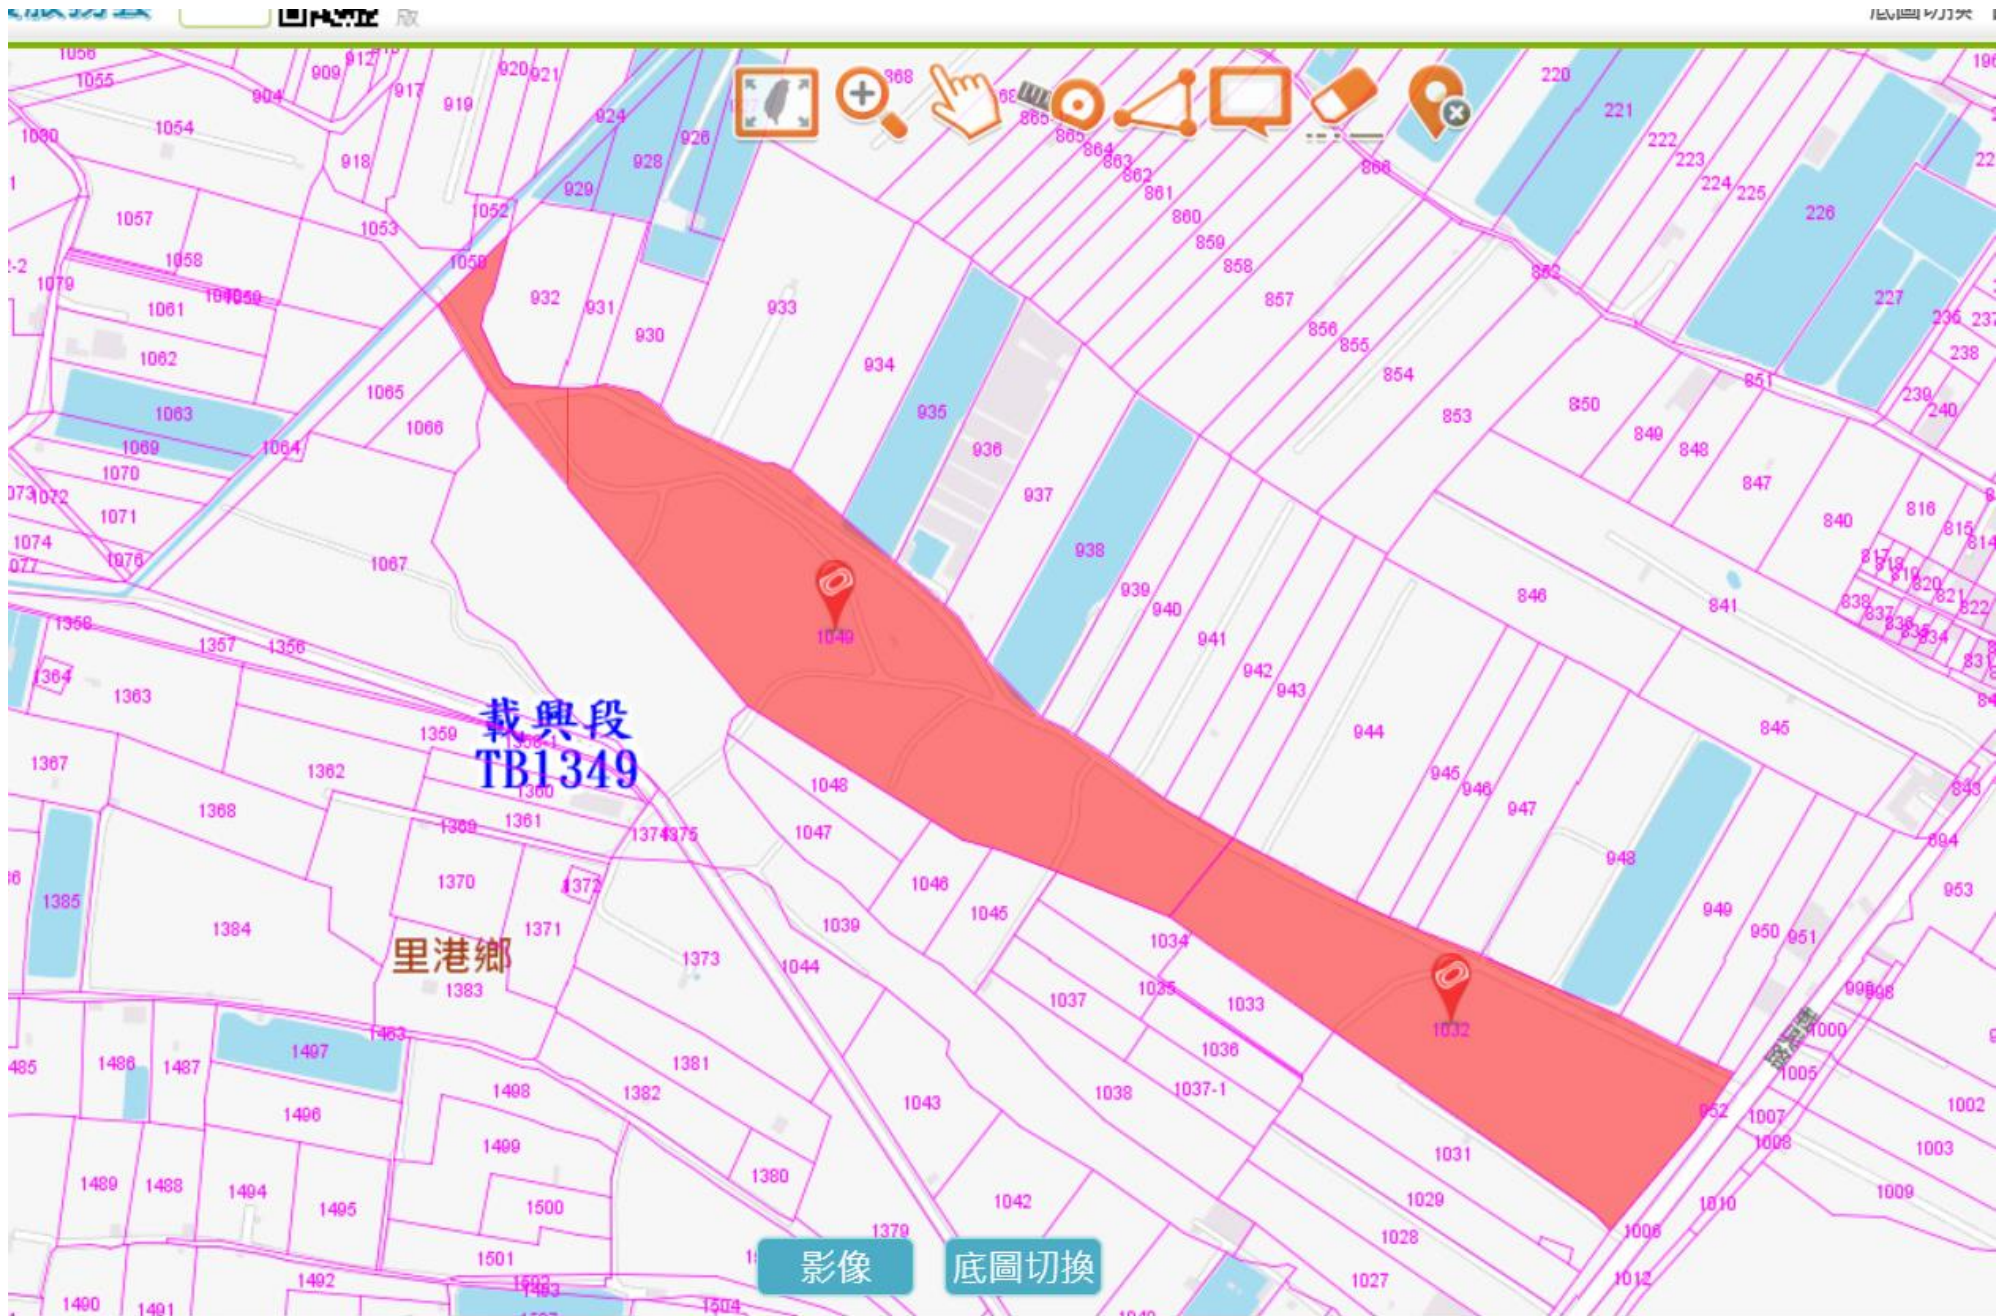

載興段 1032 全部

載興段 1049 全部