

檔 號：  
保存年限：

## 達盛工程顧問有限公司 函

地址：890金門縣金沙鎮浦山里下塘頭52號

承辦人：翁明煥

聯絡電話：082-352677（分機）8001

受文者：金門縣金湖鎮公所

發文日期：中華民國110年7月12日

發文字號：達湖字第110001457號

速別：

密等及解密條件或保密期限：

附件：如文

主旨：有關亞郁營造有限公司承攬 貴所「司法園區至環島北路道路工程」案，施工區域發現墳墓乙座，詳如說明，請 查照。

說明：一、本工程於金湖鎮中四劃段445地號及中四劃段577地號交界處(約0K+500處)因擋土牆工程施工遇有無主骨灰罈2具，並已請禮儀社人員先行將其骨骸妥善處理，待後續公告或認領動作。  
二、隨文檢附發現墳墓位置圖及現況照片乙份。

正本：金門縣金湖鎮公所

副本：亞郁營造有限公司、本公司工務所

達盛工程顧問有限公司



司法園區至環島北路道路工程



骨灰罈位置照片



葬儀社處理情形一景




葬儀社處理情形一景



葬儀社處理情形一景



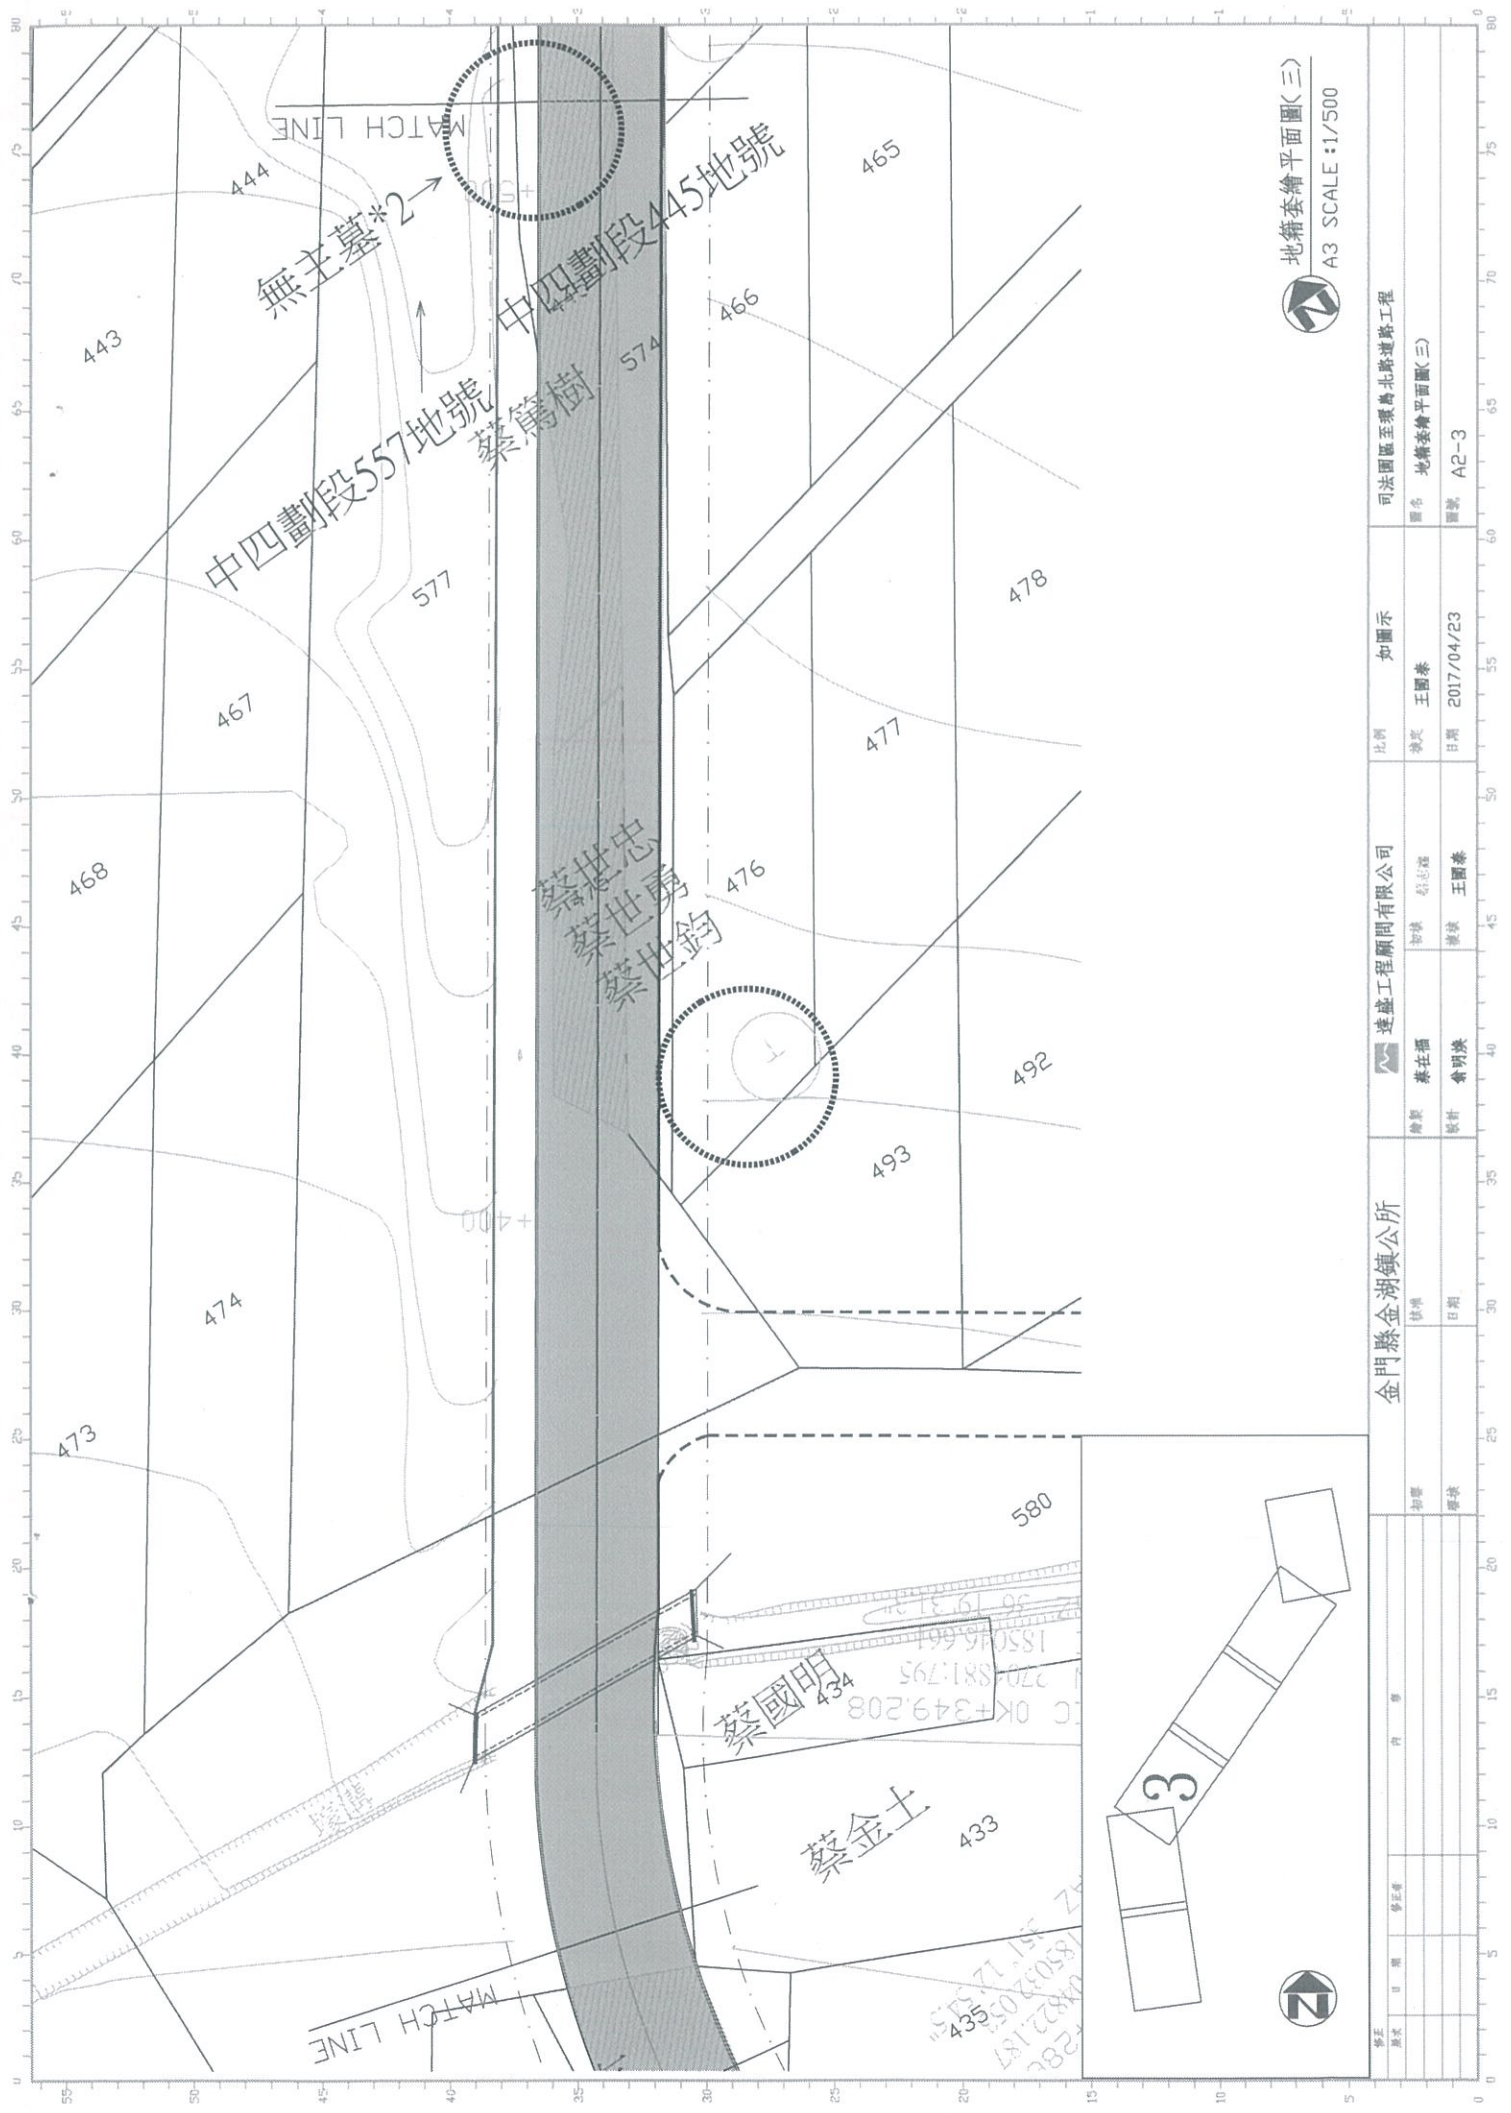

無主墓\*2


中四劃段557地號  
蔡篤樹  
中四劃段445地號

蔡世忠  
蔡世勇  
蔡世鈞

蔡國明 434

蔡金土 433

18502051220  
435  
288  
270-881-795  
185045661  
30793131  
C OK+349.208  
19997081

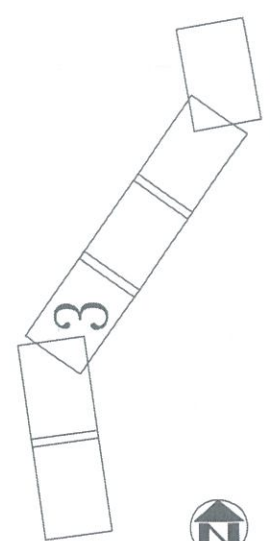

地籍套繪平面圖(三)  
A3 SCALE: 1/500

金門縣金湖鎮公所		達盛工程顧問有限公司		司法園區至環島北路道路工程	
繪圖	日期	繪圖	日期	圖名	圖號
蔡在福	2017/04/23	蔡志雄	2017/04/23	地籍套繪平面圖(三)	A2-3
繪製	設計	檢核	繪圖		
蔡在福	蔡明洪	蔡志雄	王國泰		
比例	如圖示	繪製	日期		
1:500	如圖示	王國泰	2017/04/23		

