

正本

檔 號：


保存年限：

金門縣金湖鎮公所公告

發文日期：中華民國111年9月27日

發文字號：汀建字第1110012218號

附件：

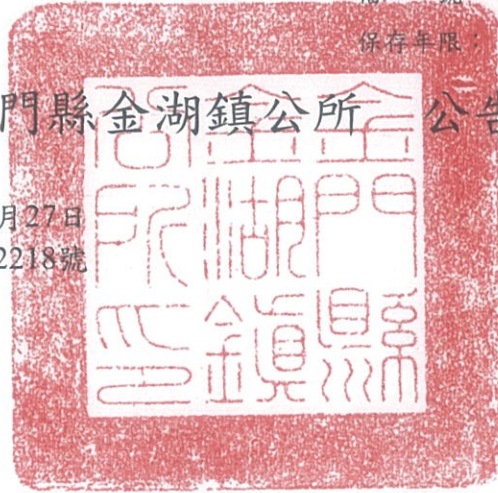

主旨：公告本鎮中五劃段823地號範圍內有(無)主墳墓遷葬事項。

依據：殯葬管理條例第30條、第39條及第41條辦理。

公告事項：

- 一、墳墓地點：金湖鎮中五劃段823地號土地範圍內。
- 二、遷葬原因：本鎮辦理工程施建。
- 三、遷葬期間：自公告起三個月內。
- 四、上開地點之墳墓所有人、管理人、關係人、請於遷葬期限內，逕向本所辦理遷葬事宜；公告期滿後仍無人認領時，視為無主墳墓，由本所代為雇工予以起掘為必要處理後，火化安奉於金門縣殯葬管理所納骨堂(塔)不得異議。
- 五、爾後如於工程進行中再發現墳墓或遺骸，皆依據本公告辦理遷葬，不再進行公告。

鎮長 陳文顧

金門縣金湖鎮地籍圖查詢資料

資料查詢時間：民國111年09月26日10時45分 收件號：111WA007260
土地坐落：金門縣金湖鎮中五劃段823地號共1筆




列印人員：李崢耀



比例尺：1/1000

查驗碼：111WA007260PIC1DA6167A42C884757A8D8E577D7BA

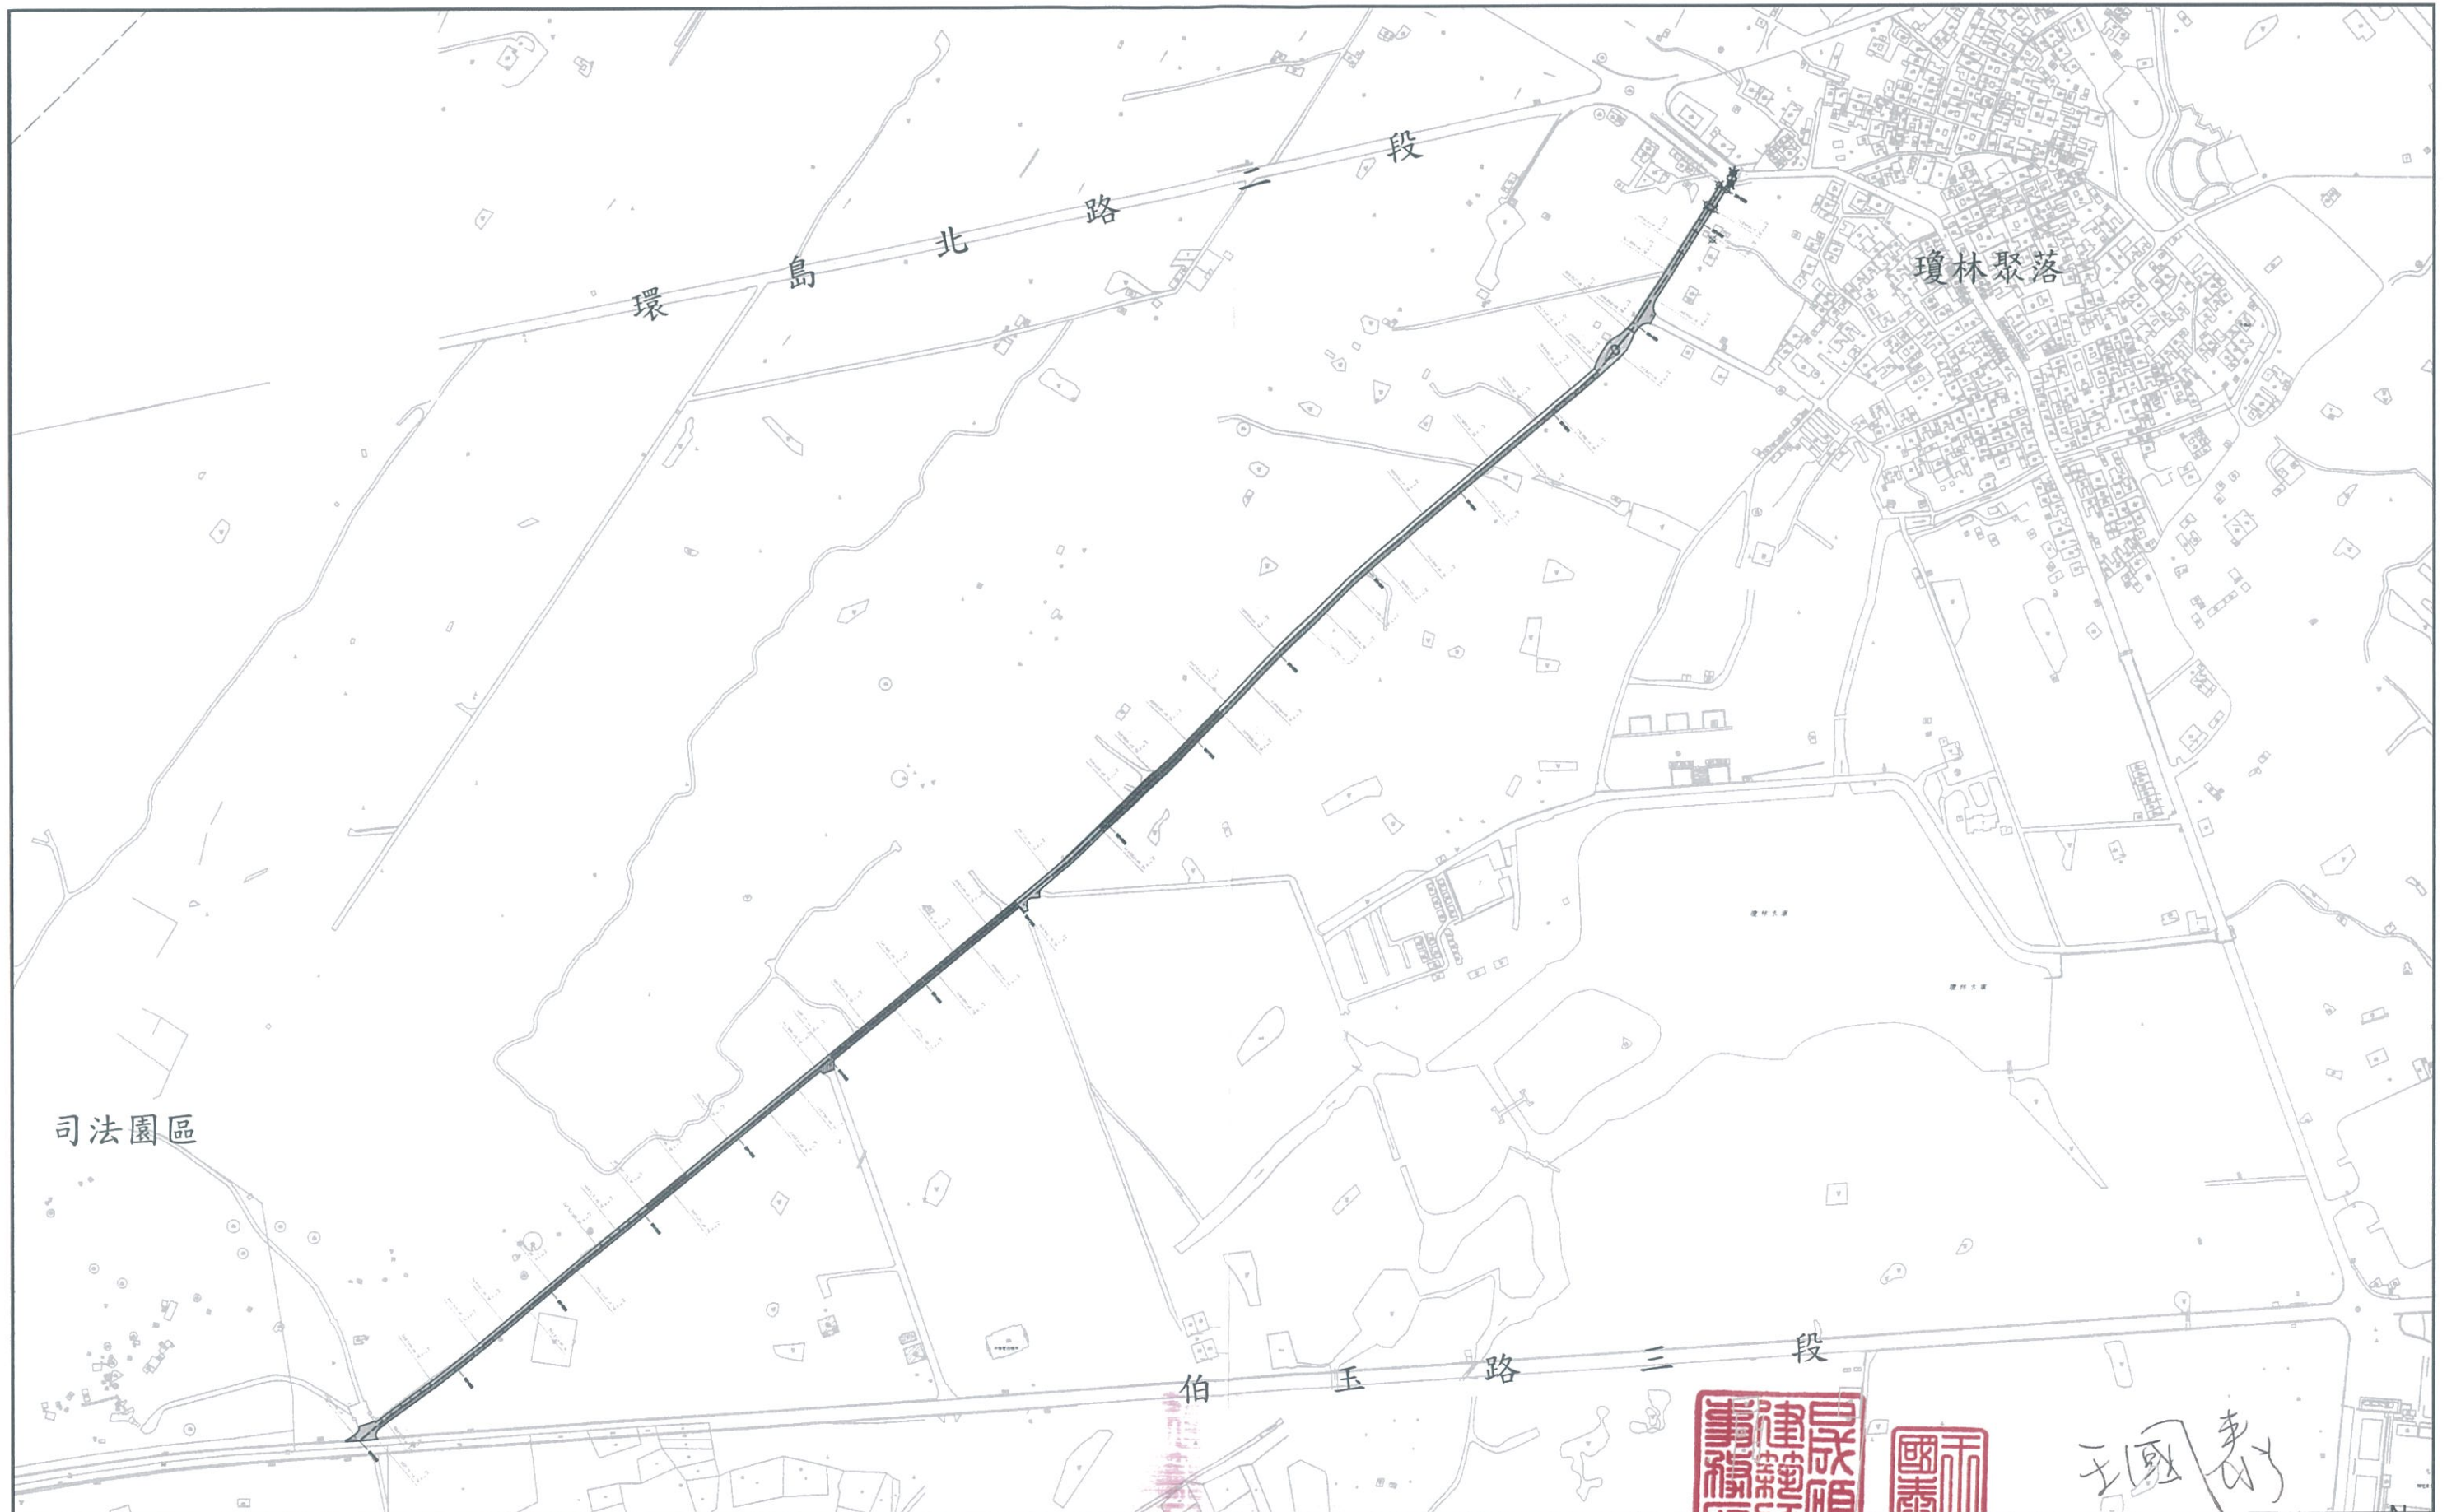

王國泰

全區平面圖
A-01 A3 SCALE: 1/5000 單位:m

金門縣金湖鎮公所				晟碩建築師事務所		比例	詳圖	金湖鎮雙瓊路道路改善工程	
修正 版次	日期	修正者	內容	繪製	初核	核定	圖名	全區平面圖	
				吳幸妃	蔡在福	王國泰	圖號	A-01	
				設計	複核	日期	2021/06		
				張婉婷	王國泰				