


註：
 本工程土方計算採實方計算，其土方量為預估值，請承商先行將工區現場雜草樹及廢棄物清除運棄後，再行測量，並依該數據購置淨土或採土方煤合方式進行載運回填。

北四劃段734等地號改善平面圖(一)
 A-03 A3 SCALE: 1/500

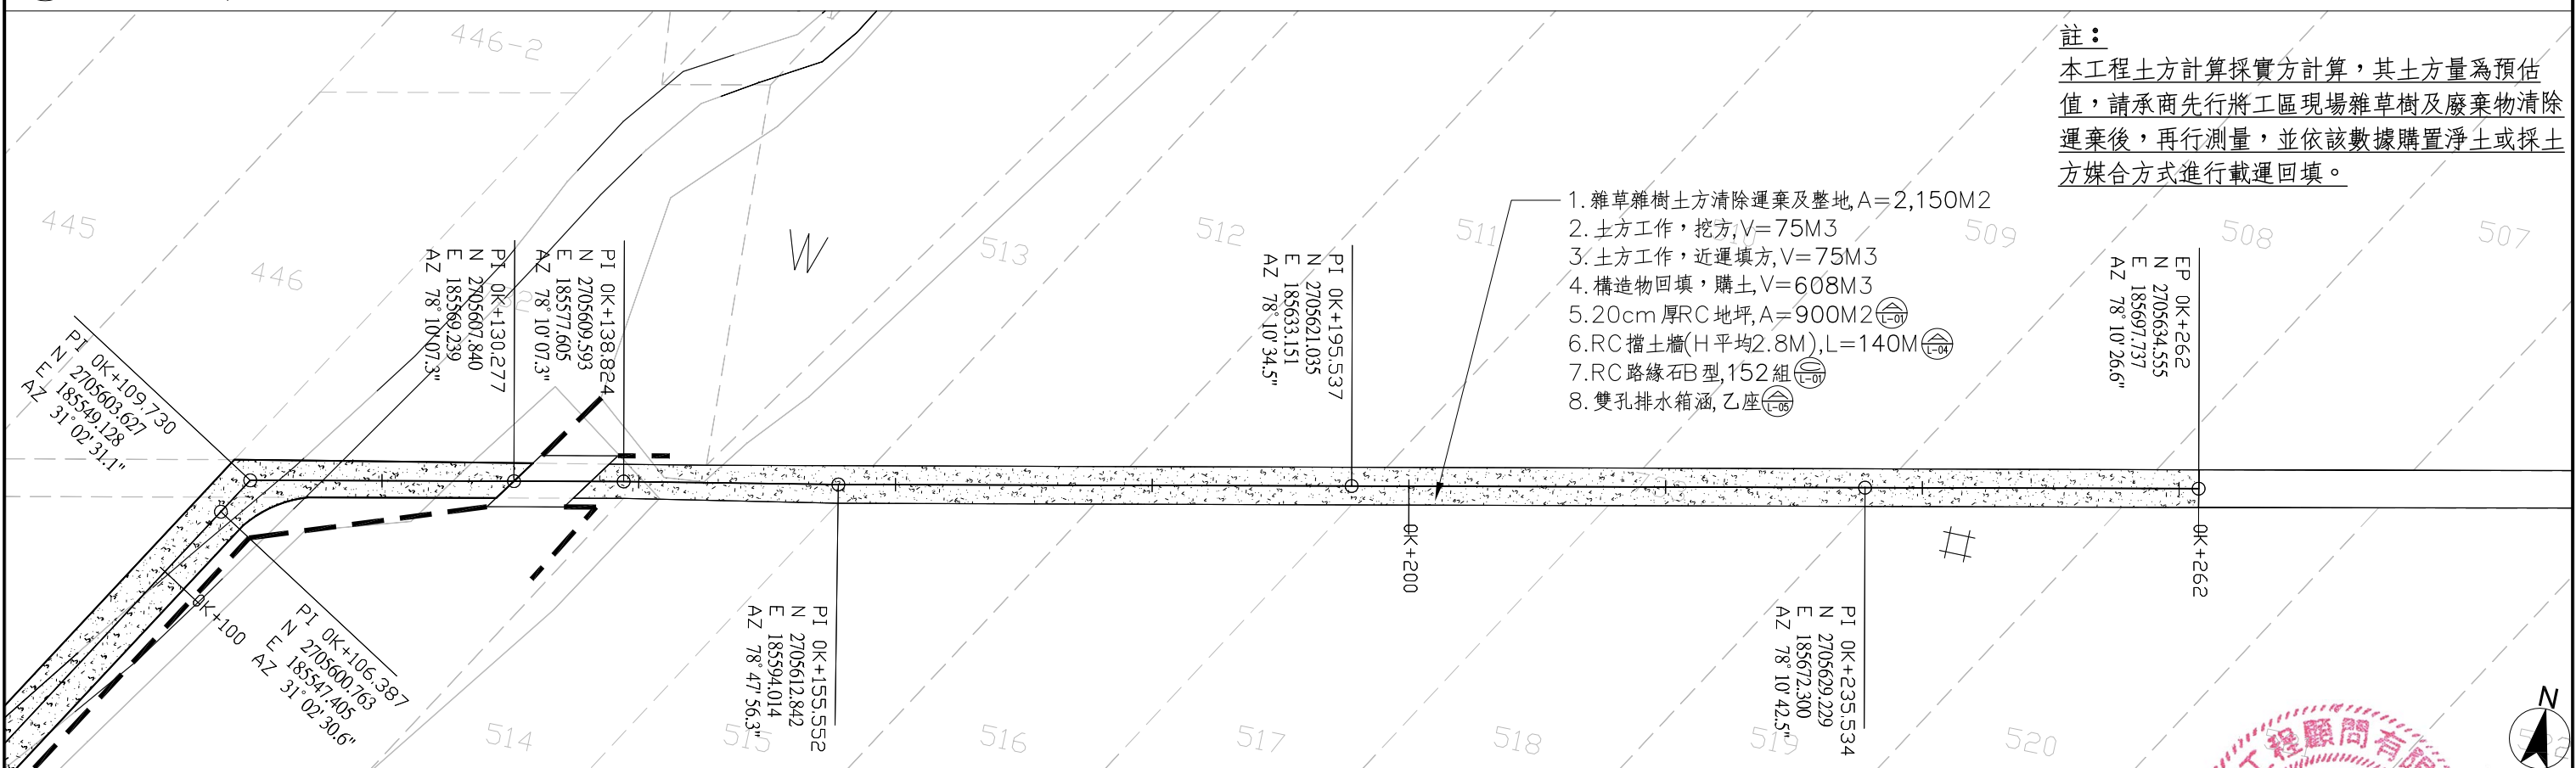

註：
 本工程土方計算採實方計算，其土方量為預估值，請承商先行將工區現場雜草樹及廢棄物清除運棄後，再行測量，並依該數據購置淨土或採土方煤合方式進行載運回填。

北四劃段734等地號改善平面圖(二)
 A-03 A3 SCALE: 1/500

修正 版次	日期	修正者	內容	金門縣金寧鄉公所	達盛工程顧問有限公司	比例 詳圖	金寧鄉111年度緊急農水路改善工程
				初審	繪製 葉自翰	核定 王國泰	圖名 北四劃段734等地號改善平面圖(一)(二)
				核准	初核 翁明煥	日期 2022-05	圖號 A-03
				審核	設計 田宜欣		
				日期	複核 王國泰		