


# 啟用平面圖

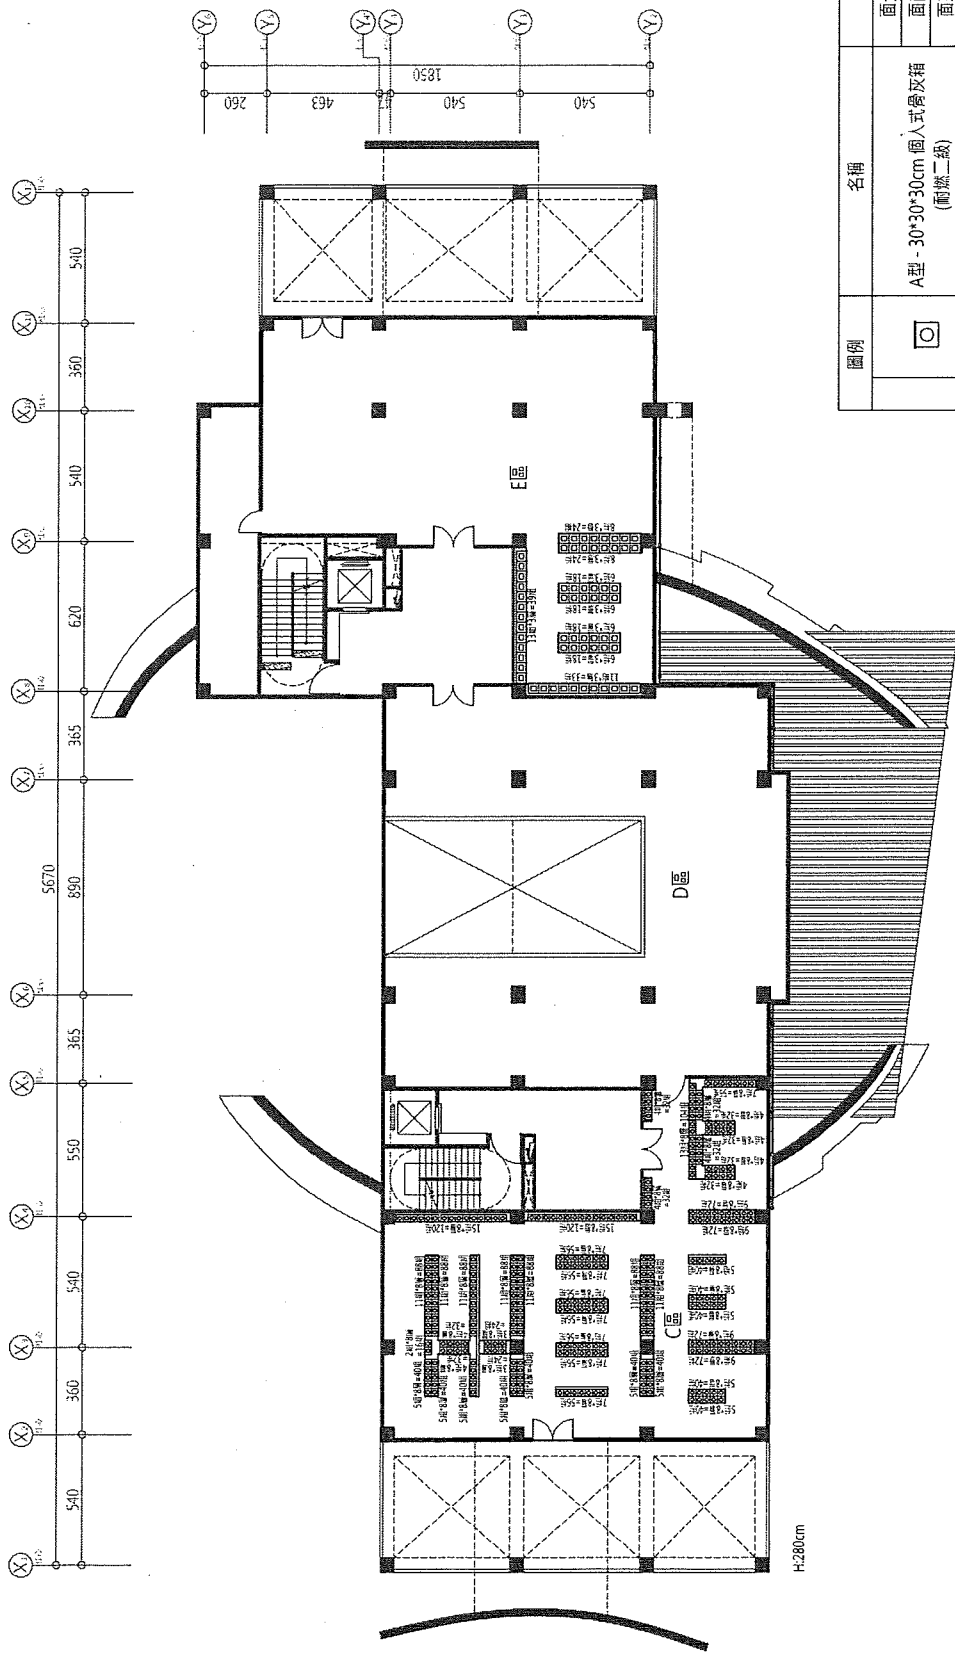

1 二樓裝修平面圖  
 單位: CM  
 A1=1:100  
 A3=1:200

圖例	名稱	數量(組)				
		□	A型 - 30*30*30cm 個人式骨灰箱 (耐燃二級)	面北: 632	面南: 512	面東: 512
□	甲型 - 42*69*42cm 個人式儲骨箱 (耐燃二級)	面北: 0	面南: 39	面東: 93	面西: 60	197 組
合計數量		2752 組				

本次新增