


基隆市政府 公告

發文日期：中華民國112年4月6日

發文字號：基府民禮貳字第1120215283B號

附件：

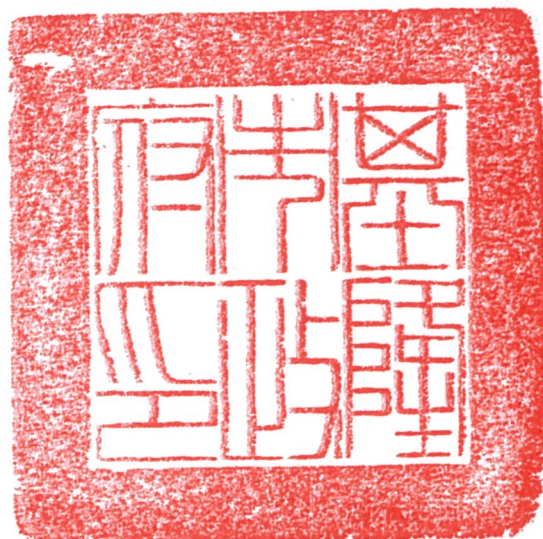

主旨：公告基隆市私立殯葬設施「永念庭生命典藏館」骨灰(骸)存放設施第二期分期分區啟用。


依據：殯葬管理條例第20條及基隆市殯葬管理自治條例第7條規定。

公告事項：

- 一、殯葬設施名稱：永念庭生命典藏館(第二期)。
- 二、殯葬設施地點：基隆市暖暖區興隆路14之15號。
- 三、所屬區域：基隆市暖暖區新溪西股段26、23、38、33、32地號。
- 四、設置者名稱：永念國際股份有限公司（統一編號：34567187）。
- 五、啟用數量：骨灰(骸)寄存放單位6,148位、靈位牌836位、暫厝位46位。
- 六、啟用面積：永念庭生命典藏館（四樓：342.03平方公尺）。
- 七、啟用日期：自公告日起。

市長 謝國樑

永念庭四樓(電梯五樓)全區及分區配置表

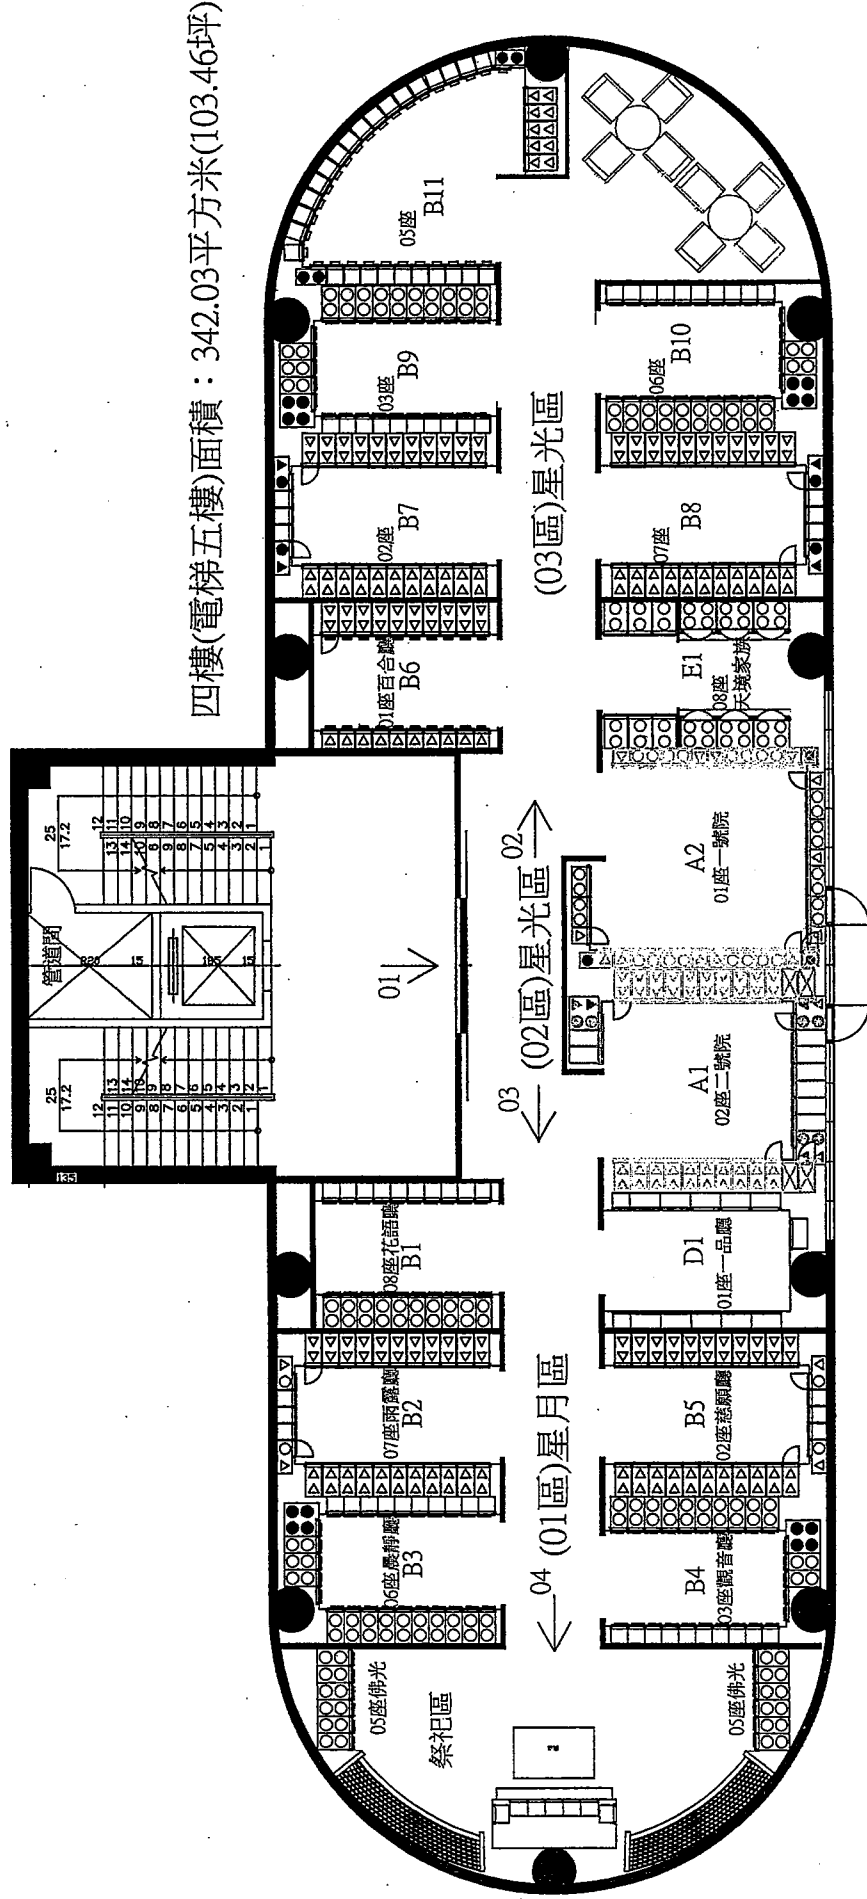

四樓(電梯五樓)面積：342.03平方米(103.46坪)

永念庭第二期工程：四樓(電梯五樓)申請啟用數量~
 暫厝位46位、靈位牌836位、個人式113柱906個(放置906位)、
 雙人上下式99柱99個(放置198位)、雙人隱藏式13柱98個(放置196位)、
 雙人前後式207柱1598個(放置3196位)、四人前後上下式203柱203個(放置812位)、
 四人隱藏式17柱54個(放置216位)、
 八人隱藏上下式7柱7個(放置56位)、八人式家族6座(放置48位)、
 十六人式家族6座(放置96位)。

總計：箱架(面板數3189個、放置數6148位)、祭祀區靈位牌(836位)、祭祀區暫厝位(46位)

| | | | | | | |
|--------------------------|--------------------|----|-------------------|-------------|-------------|-------------------|
| 工程名稱 ENGINEERING NAME | 圖名 DRAWING NAME | 日期 | 設計 DESIGNED BY | 比例 SCALE | 單位 UNITE | 圖號 DRAWING NO. |
| | | | | | | |

永念庭生命典藏館四樓啟用數量(電梯五樓)

| 核准數量/廳名/編號 | D1 | B5 | B4 | 祭祀區 | B3 | B2 | B1 | A2 | A1 | B6 | B7 | B9 | B11 | B10 | B8 | E1 | 總計數量 |
|------------|--------|--------|--------|--------|--------|--------|--------|--------|--------|--------|--------|--------|--------|--------|--------|--------|-------|
| | 一品廳 | 慈願廳 | 觀音廳 | 佛光 | 晨靜廳 | 雨露廳 | 花語廳 | 一號院 | 二號院 | 百合廳 | 星光區 | 星光區 | 星光區 | 星光區 | 星光區 | 天境 | |
| | 050101 | 050102 | 050103 | 050105 | 050106 | 050107 | 050108 | 050201 | 050202 | 050301 | 050302 | 050303 | 050305 | 050306 | 050307 | 050308 | |
| 祭祀區暫厝位 | | | | 46 | | | | | | | | | | | | | 46 |
| 祭祀區靈位牌 | | | | 836 | | | | | | | | | | | | | 836 |
| 個人式(柱) | 2 | 3 | 10 | | 10 | 3 | 10 | 12 | | 10 | 3 | 10 | 27 | 10 | 3 | | 113 |
| 面板數 | 20 | 24 | 80 | | 80 | 24 | 80 | 94 | | 80 | 24 | 80 | 216 | 80 | 24 | | 906 |
| 放置數 | 20 | 24 | 80 | | 80 | 24 | 80 | 94 | | 80 | 24 | 80 | 216 | 80 | 24 | | 906 |
| 雙人上下式(柱) | | 3 | 10 | | 10 | 3 | 10 | | | 10 | 3 | 10 | 27 | 10 | 3 | | 99 |
| 面板數 | | 3 | 10 | | 10 | 3 | 10 | | | 10 | 3 | 10 | 27 | 10 | 3 | | 99 |
| 放置數 | | 6 | 20 | | 20 | 6 | 20 | | | 20 | 6 | 20 | 54 | 20 | 6 | | 198 |
| 雙人隱藏式(柱) | | 2 | | | | 2 | | 3 | | | 2 | | 2 | | 2 | | 13 |
| 面板數 | | 16 | | | | 16 | | 18 | | | 16 | | 16 | | 16 | | 98 |
| 放置數 | | 32 | | | | 32 | | 36 | | | 32 | | 32 | | 32 | | 196 |
| 雙人左右式(柱) | 11 | | | | | | | 14 | | | | | | | | | 25 |
| 面板數 | 110 | | | | | | | 102 | | | | | | | | | 212 |
| 放置數 | 220 | | | | | | | 204 | | | | | | | | | 424 |
| 雙人前後式(柱) | | 22 | 12 | 12 | 13 | 22 | 10 | | 32 | 10 | 22 | 13 | 5 | 12 | 22 | | 207 |
| 面板數 | | 176 | 96 | 96 | 104 | 176 | 80 | | 198 | 80 | 176 | 104 | 40 | 96 | 176 | | 1,598 |
| 放置數 | | 352 | 192 | 192 | 208 | 352 | 160 | | 396 | 160 | 352 | 208 | 80 | 192 | 352 | | 3,196 |
| 四人前後上下式(柱) | | 22 | 12 | 12 | 13 | 22 | 10 | | 28 | 10 | 22 | 13 | 5 | 12 | 22 | | 203 |
| 面板數 | | 22 | 12 | 12 | 13 | 22 | 10 | | 28 | 10 | 22 | 13 | 5 | 12 | 22 | | 203 |
| 放置數 | | 88 | 48 | 48 | 52 | 88 | 40 | | 112 | 40 | 88 | 52 | 20 | 48 | 88 | | 812 |
| 四人隱藏式(柱) | | 2 | 1 | 1 | 1 | 2 | | | 3 | | 2 | 1 | 2 | 1 | 2 | | 17 |
| 面板數 | | 2 | 8 | 8 | 8 | 2 | | | 12 | | 2 | 8 | 2 | 8 | 2 | | 54 |
| 放置數 | | 8 | 32 | 32 | 32 | 8 | | | 48 | | 8 | 32 | 8 | 32 | 8 | | 216 |
| 八人隱藏上下式(柱) | | | 1 | | 1 | | | | 3 | | | 1 | | 1 | | | 7 |
| 面板數 | | | 1 | | 1 | | | | 3 | | | 1 | | 1 | | | 7 |
| 放置數 | | | 8 | | 8 | | | | 24 | | | 8 | | 8 | | | 56 |
| 八人式家族座 | | | | | | | | | | | | | | | | | 6 |
| 面板數 | | | | | | | | | | | | | | | | | 6 |
| 放置數 | | | | | | | | | | | | | | | 48 | | 48 |
| 十六人式家族座 | | | | | | | | | | | | | | | | | 6 |
| 面板數 | | | | | | | | | | | | | | | | | 6 |
| 放置數 | | | | | | | | | | | | | | | 96 | | 96 |

面板數 3,189
 放置數 6,148
 祭祀區暫厝位 46
 祭祀區靈位牌 836

地籍圖謄本

安樂電謄字第126979號

土地坐落：基隆市暖暖區新溪西股段23,38,33,32,26地號共5筆





本謄本與地籍圖所載相符（實地界址以複丈鑑界結果為準）

北 資料管轄機關：基隆市安樂地政事務所
本謄本核發機關：基隆市安樂地政事務所
中華民國 108年12月02日10時39分

主任：張欣怡(代)


地籍圖謄本如附件共2頁，接續圖如下：

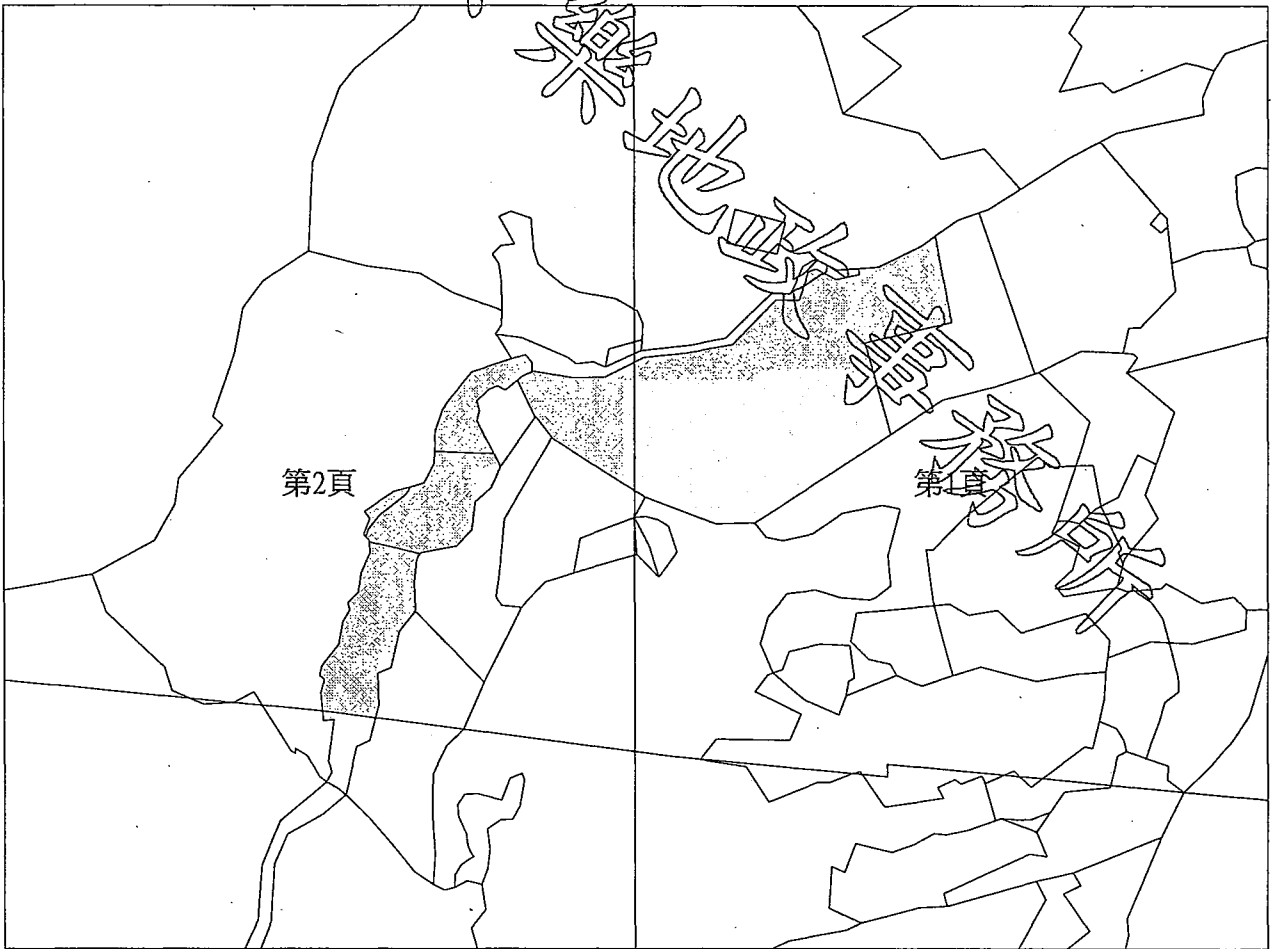

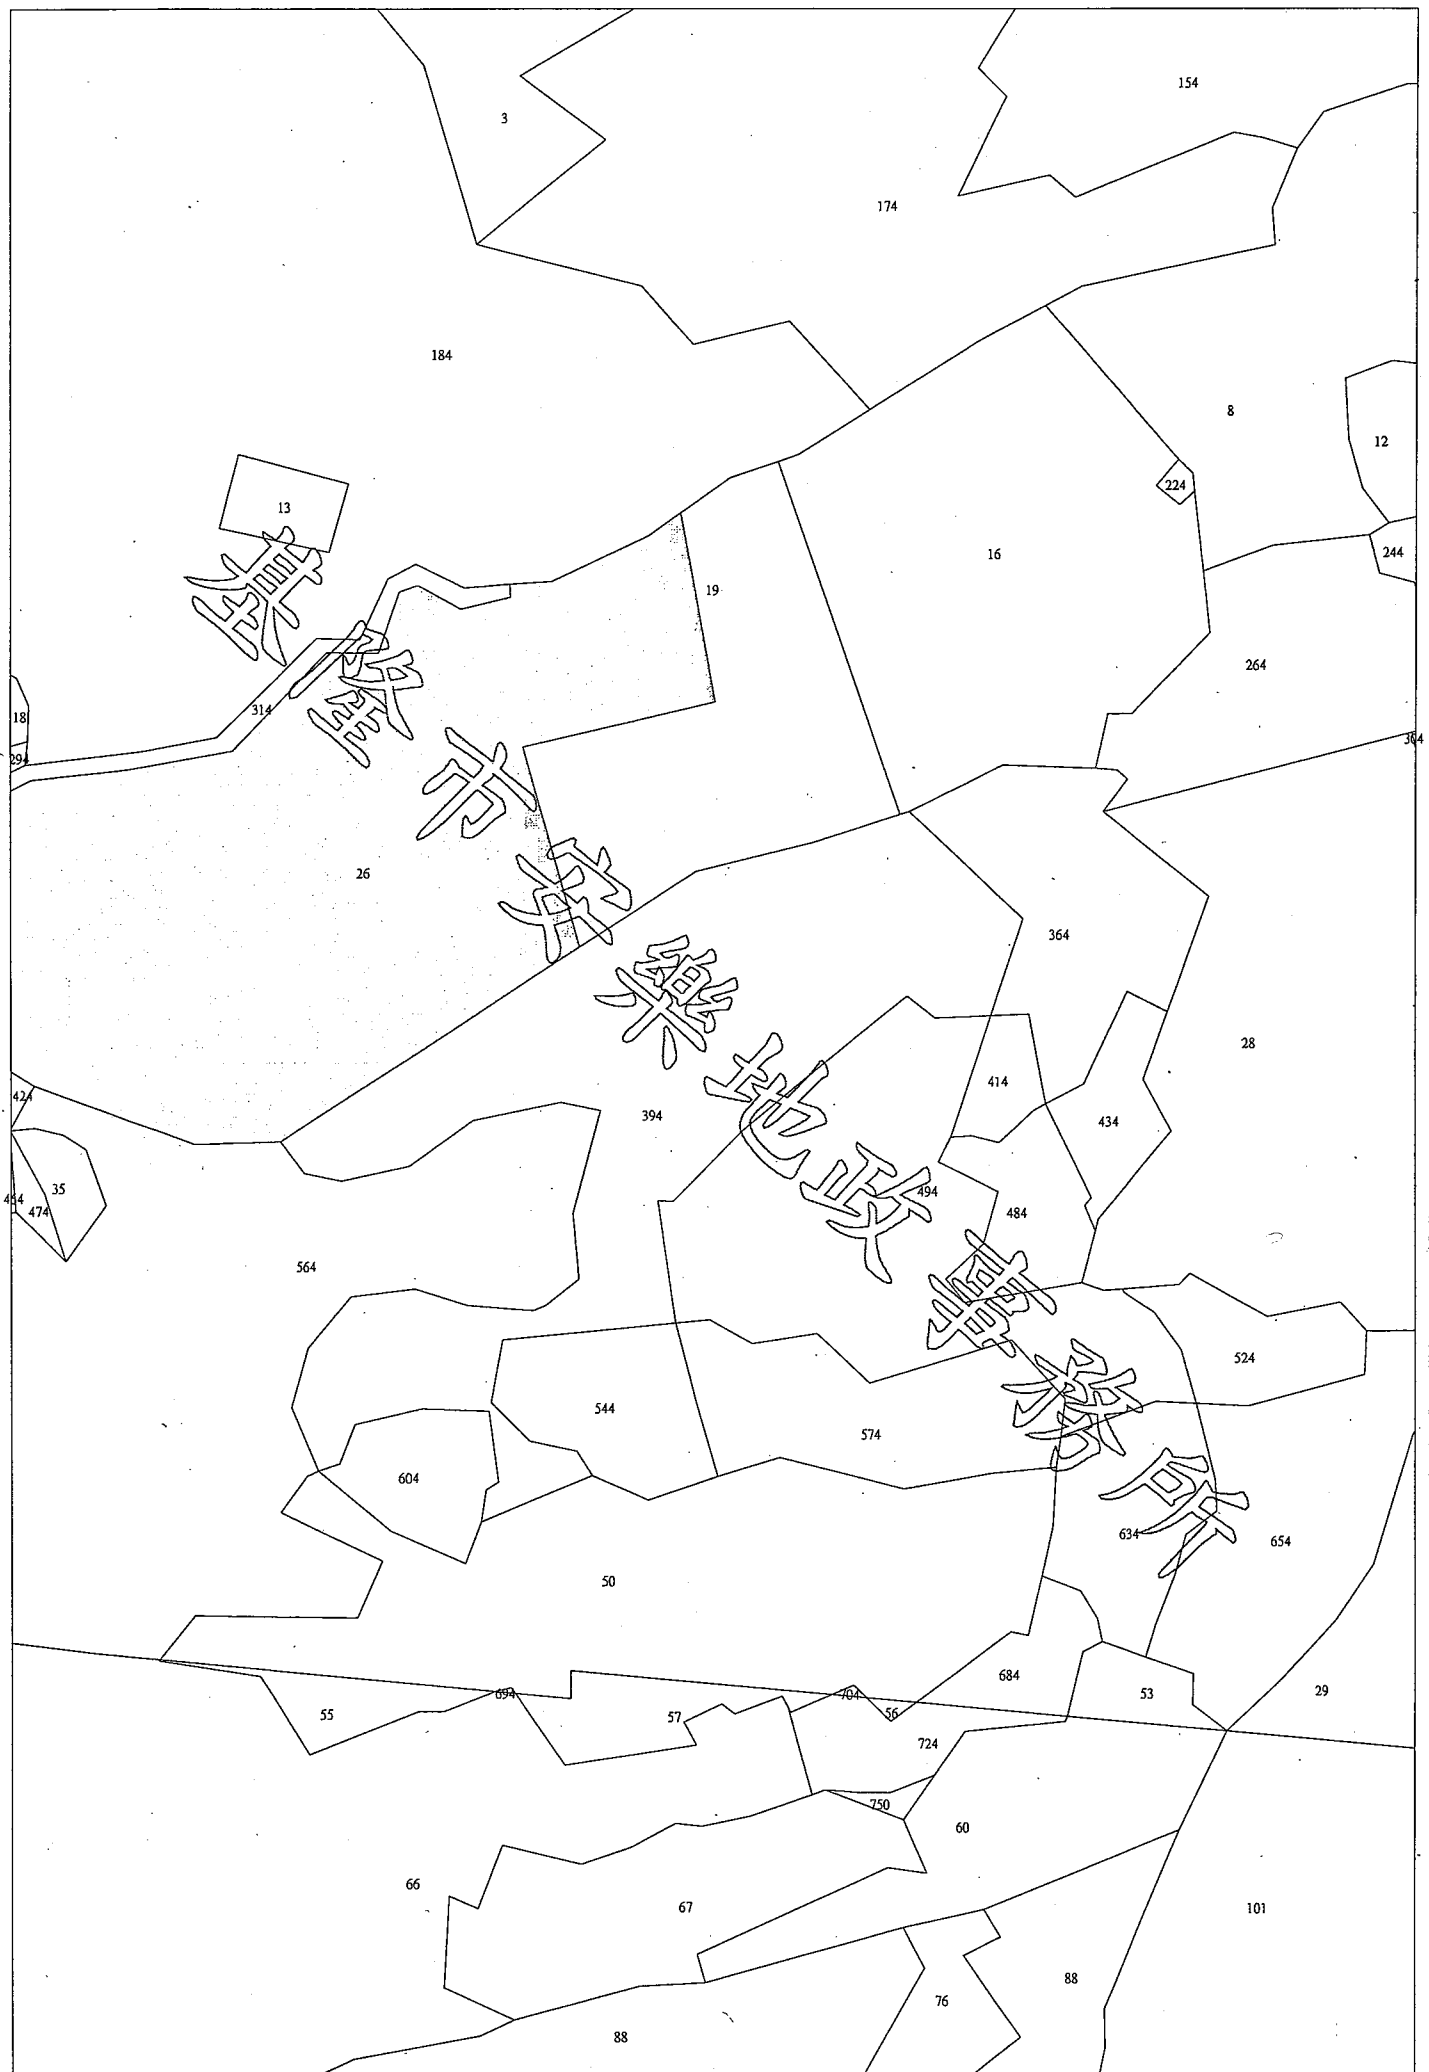

比例尺：1/1200

原比例尺：1/500

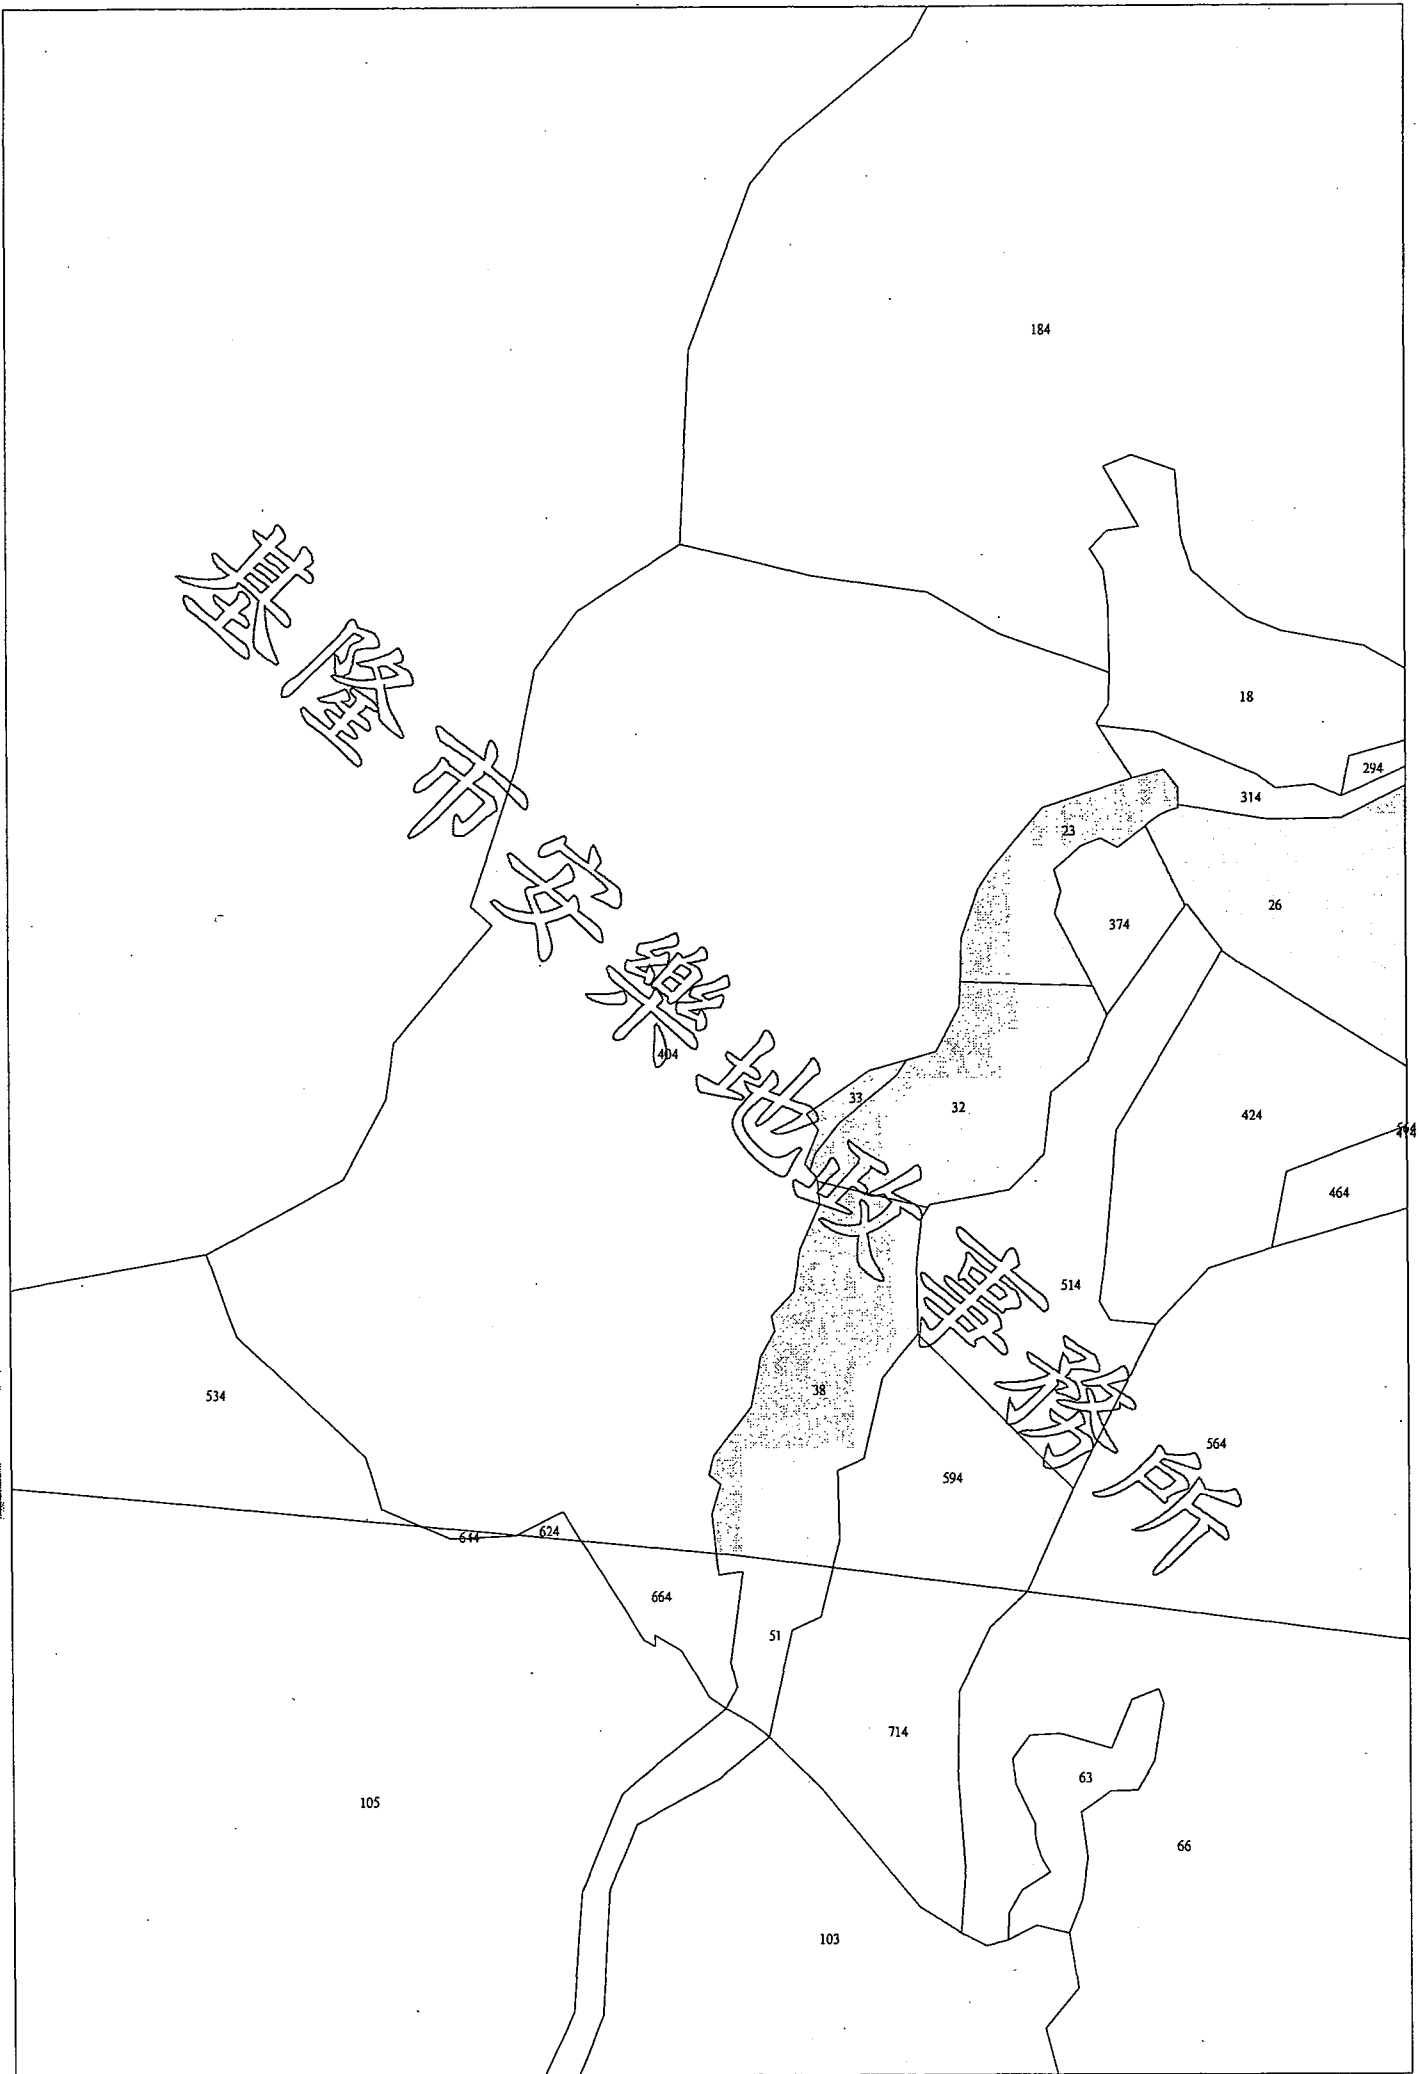

比例尺：1/1200

原比例尺：1/500