

地籍圖謄本

土地坐落：基隆市信義區六和段671地號共1筆

基隆電謄字第700168號

本謄本與地籍圖所載相符（實地界址以複丈鑑界結果為準）

北




資料管轄機關：基隆市基隆市地政事務所

本謄本核發機關：基隆市基隆市地政事務所

中華民國 114年04月23日10時11分

主任：張乃文

本謄本係地籍謄本櫃員機申領之謄本，由周勝傑自行列印

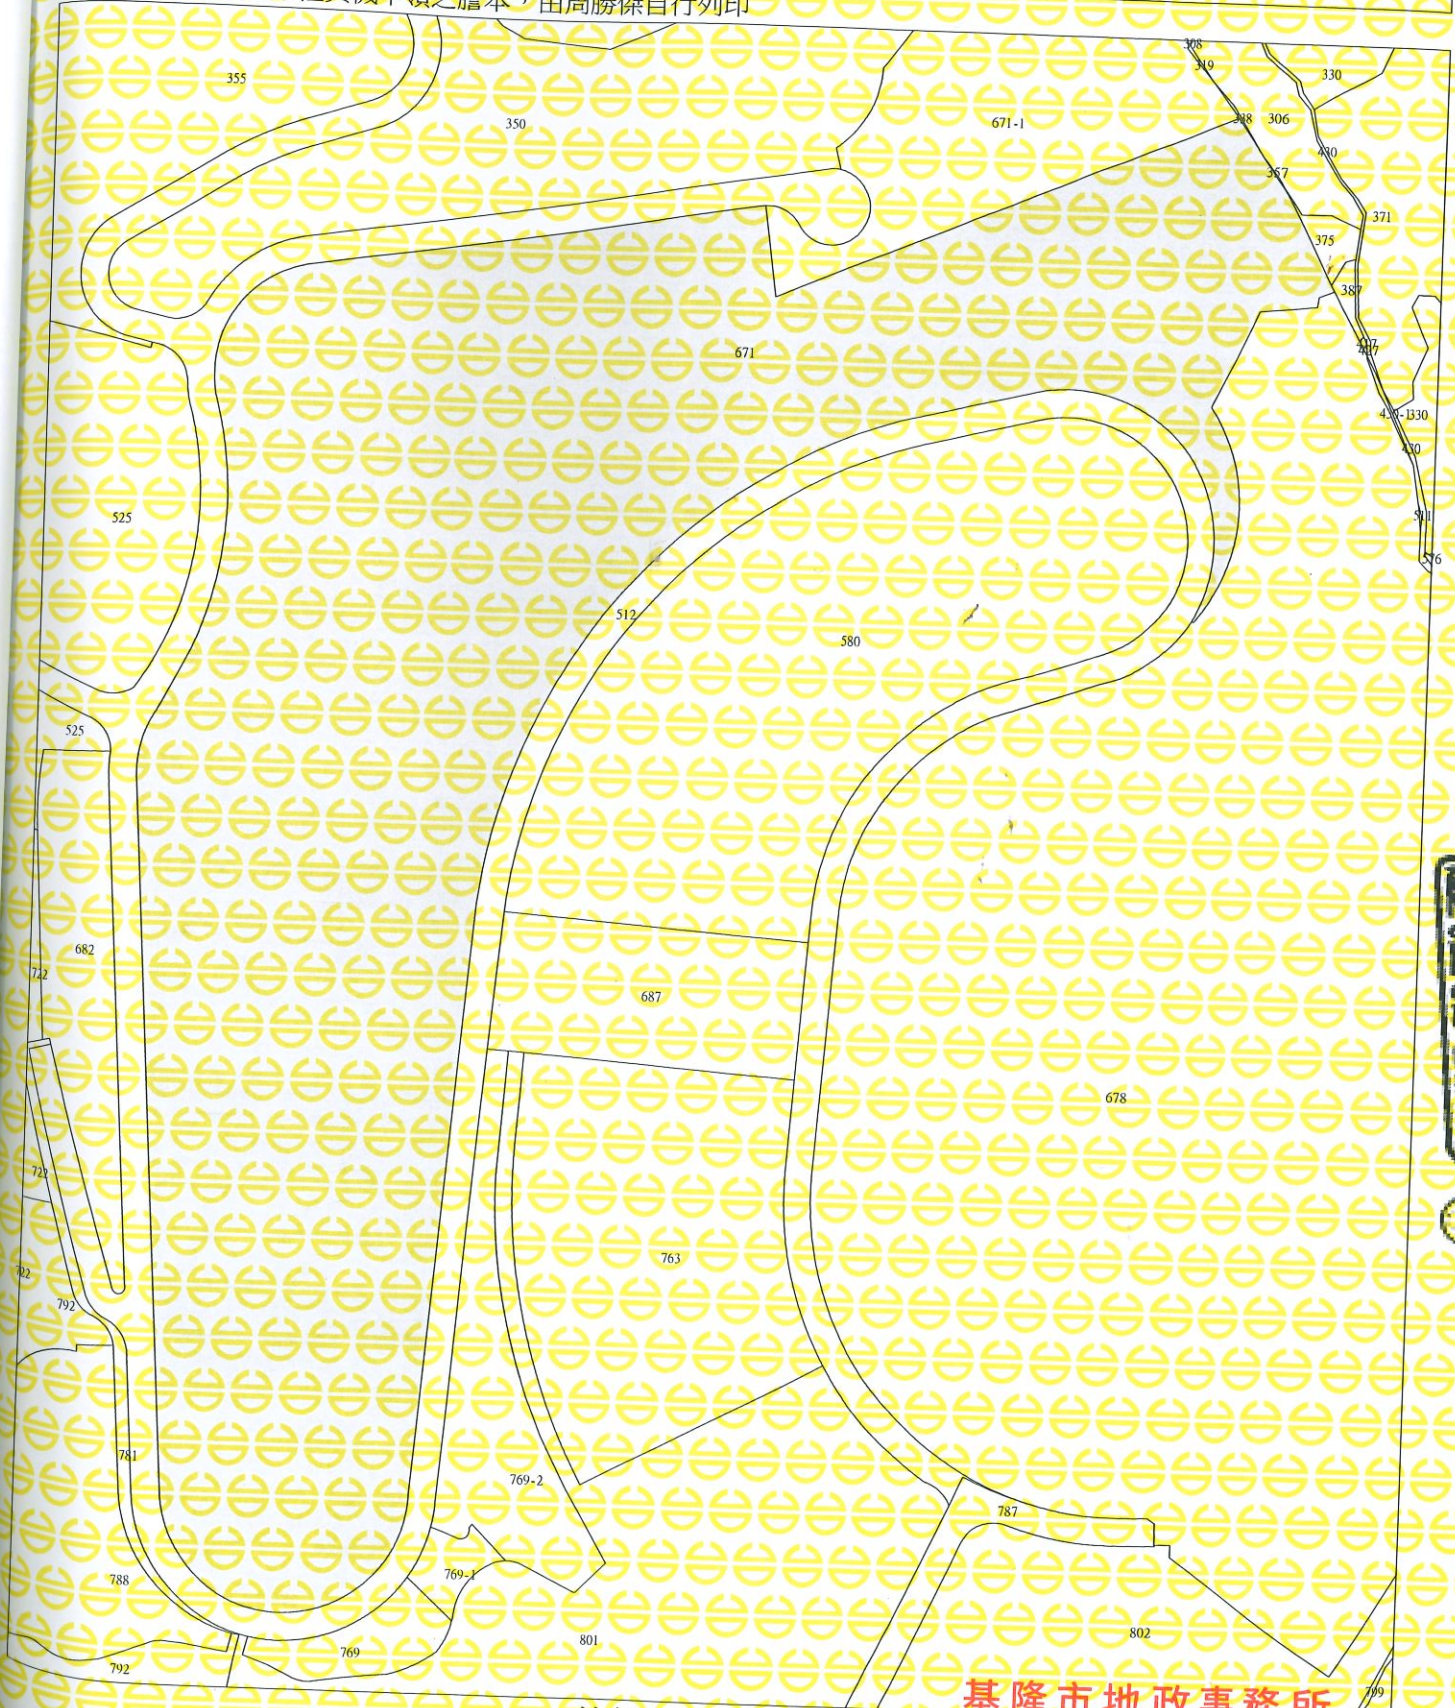

地籍圖謄本


6

比例尺：1/3000

基隆市地政事務所

原比例尺：1/500

圖3-1 本園區服務中心、公共服務設施及道路區位示意圖

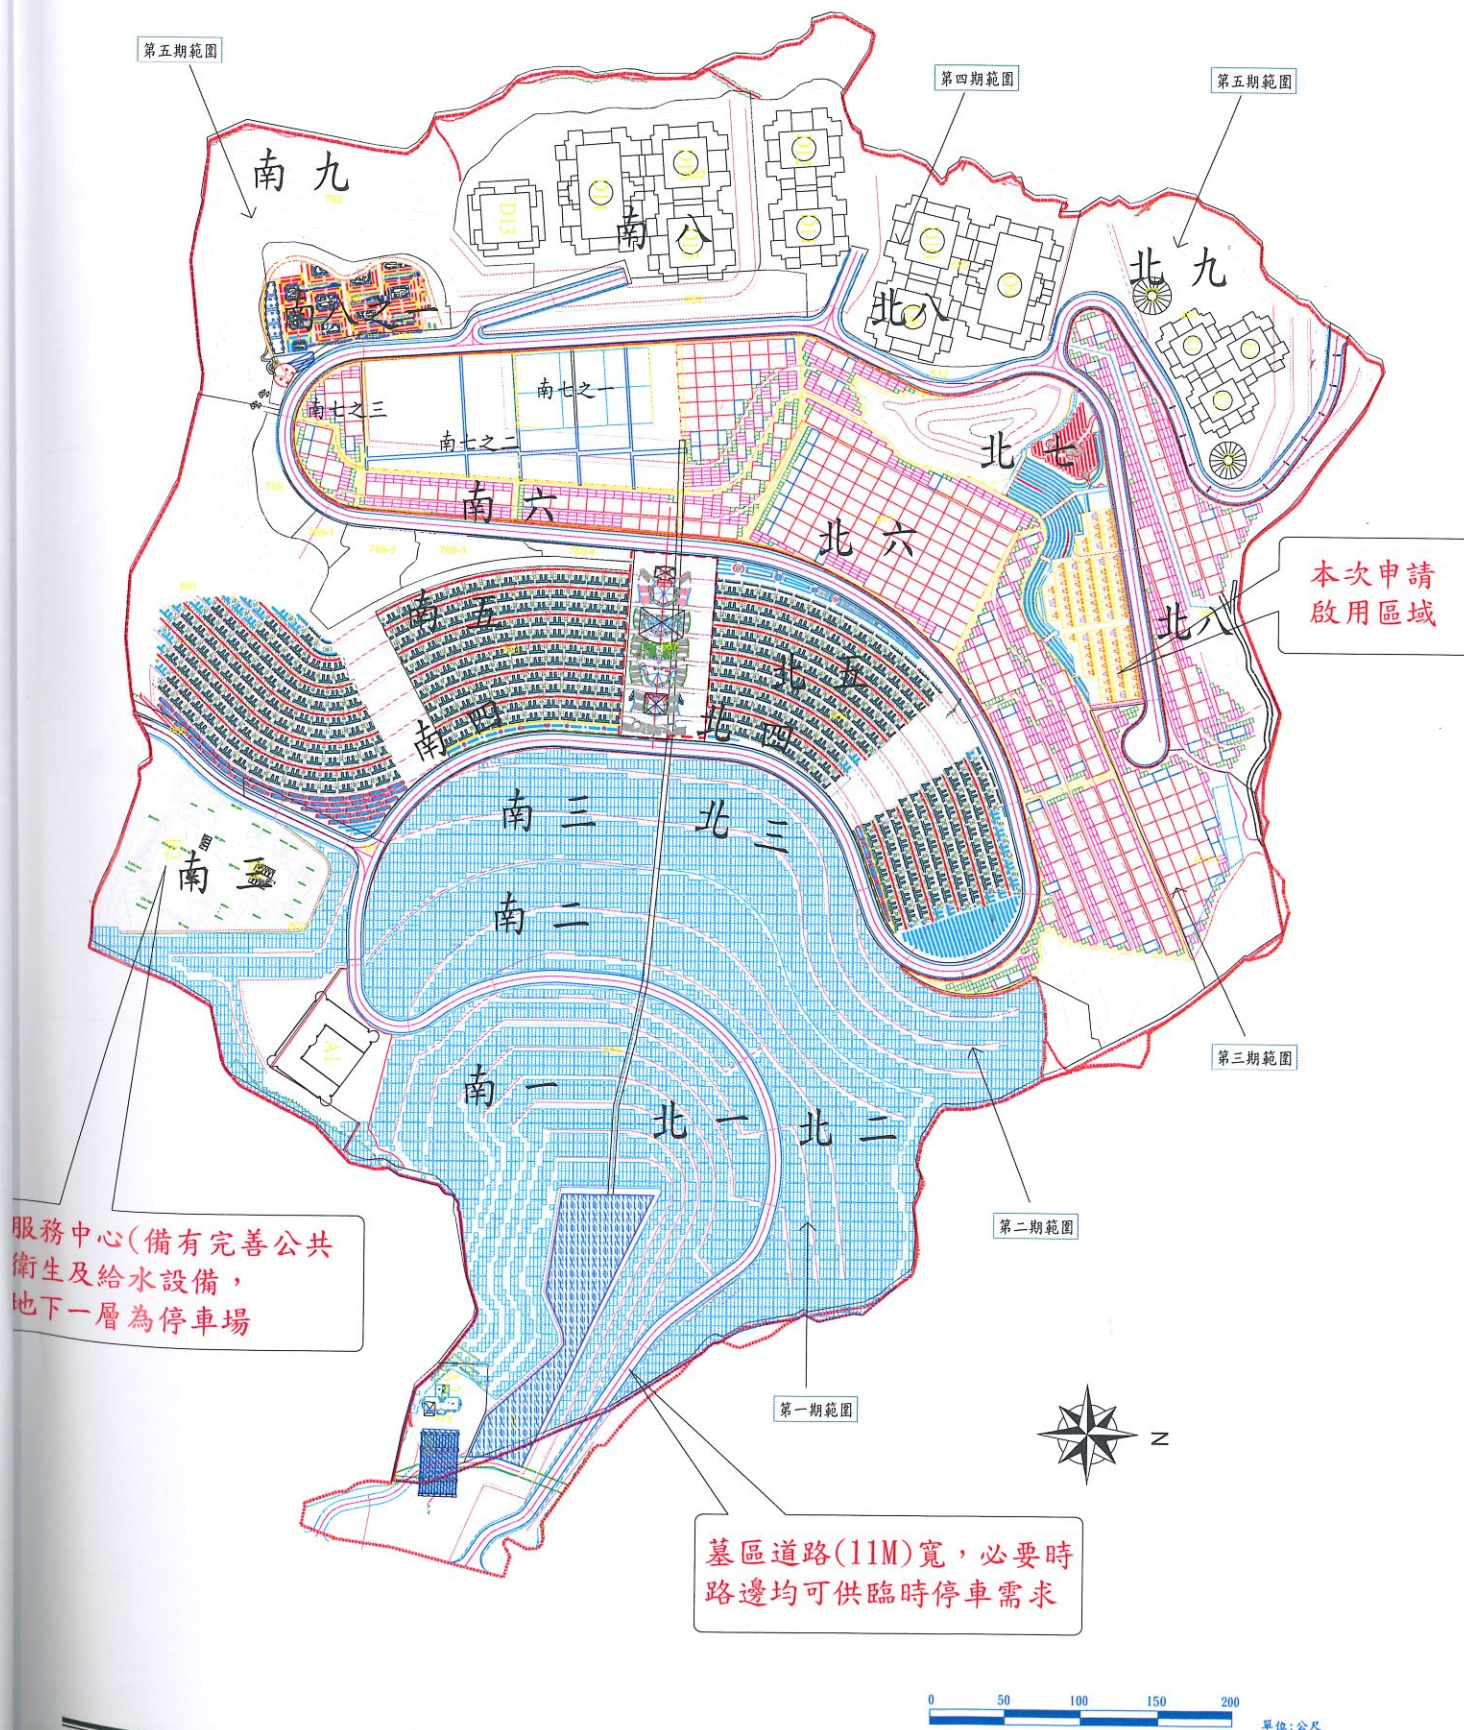

附件 A 表 1 已啟用基隆市『未來世界藝術墓園』土葬區收費標準表

期別	分區	土葬區殯葬數量(個)	地號(基隆市信義區六和段)	啟用核准文號	收費標準			備註 (萬元/每個骨灰)
					商品名稱	存放骨灰數量(個)	定價	
第一期	南一	42,880	678、773	●95.06.22 基府民禮壹字第 0950070883A 號函。 ●96.08.31 基府民禮壹字第 0960131665A 號函、基府民禮壹字第 0960131665B 號公告	暫未販售			
	北一	25,900	678		暫未販售			
	南二	25,700	678		暫未販售			
	北二	50,200	678、678-1		暫未販售			
	南三	43,140	678、802		暫未販售			
第二期	北三	45,760	678	●101.11.14 基府民禮貳字第 1010185507 號函核備	暫未販售			
	北四	20,764	580、687		暫未販售			
	南四	44,432	687、763、801		暫未販售			
	(草之園)				暫未販售			
第三期	南五 (草之園) (立足星空)	111,200	687、763、801、769、769-1、769-2	●101.11.14 基府民禮貳字第 1010185507 號函核備	暫未販售			
	北五	93,220	580、687		暫未販售			
	南七之一 (美式墓園)	11,769	671		暫未販售			
第四期	南八之一 (花之園)	24,564	682、722	●101.12.25 基府民禮貳字第 1010191757 號函	暫未販售			
	北七	8,886	671		暫未販售			
	合計	548,415			暫未販售			

資料來源：基隆市『未來世界藝術墓園』第二期(B1區及B2區納骨塔)第二次啟用許可申請書(啟用範圍：B1區7戶2,316個塔位、B2區A棟244戶12,551個塔位、B2區B棟1戶6,640個塔位，合計啟用252戶21,507個塔位)(核定本)(109.5)(7-9頁)

基隆市政府

使用執照

(106)基府都建使字第06666號

起造人：基泰建設股份有限公司負責人：陳世銘 等


建築地址：基隆市信義區六和街228-3號等

附件所列建築物經查依核准圖說建築完竣茲檢附竣工圖乙份准予給照使用

上給 基泰建設股份有限公司負責人：陳世銘 等

收執

市長 林右昌

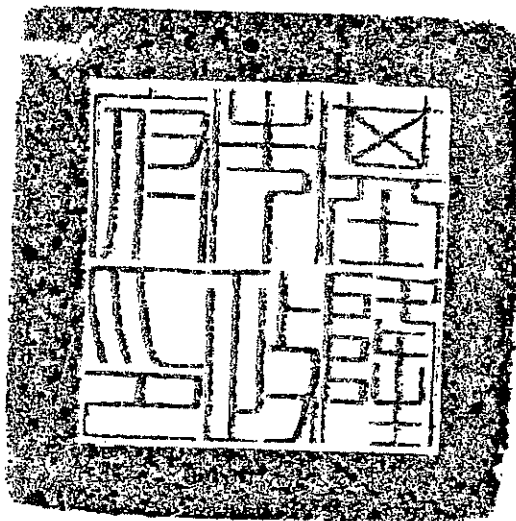

中華民國 106 年 1 月 3 日
10601149