


<潭子生命紀念館> 啟用平面圖

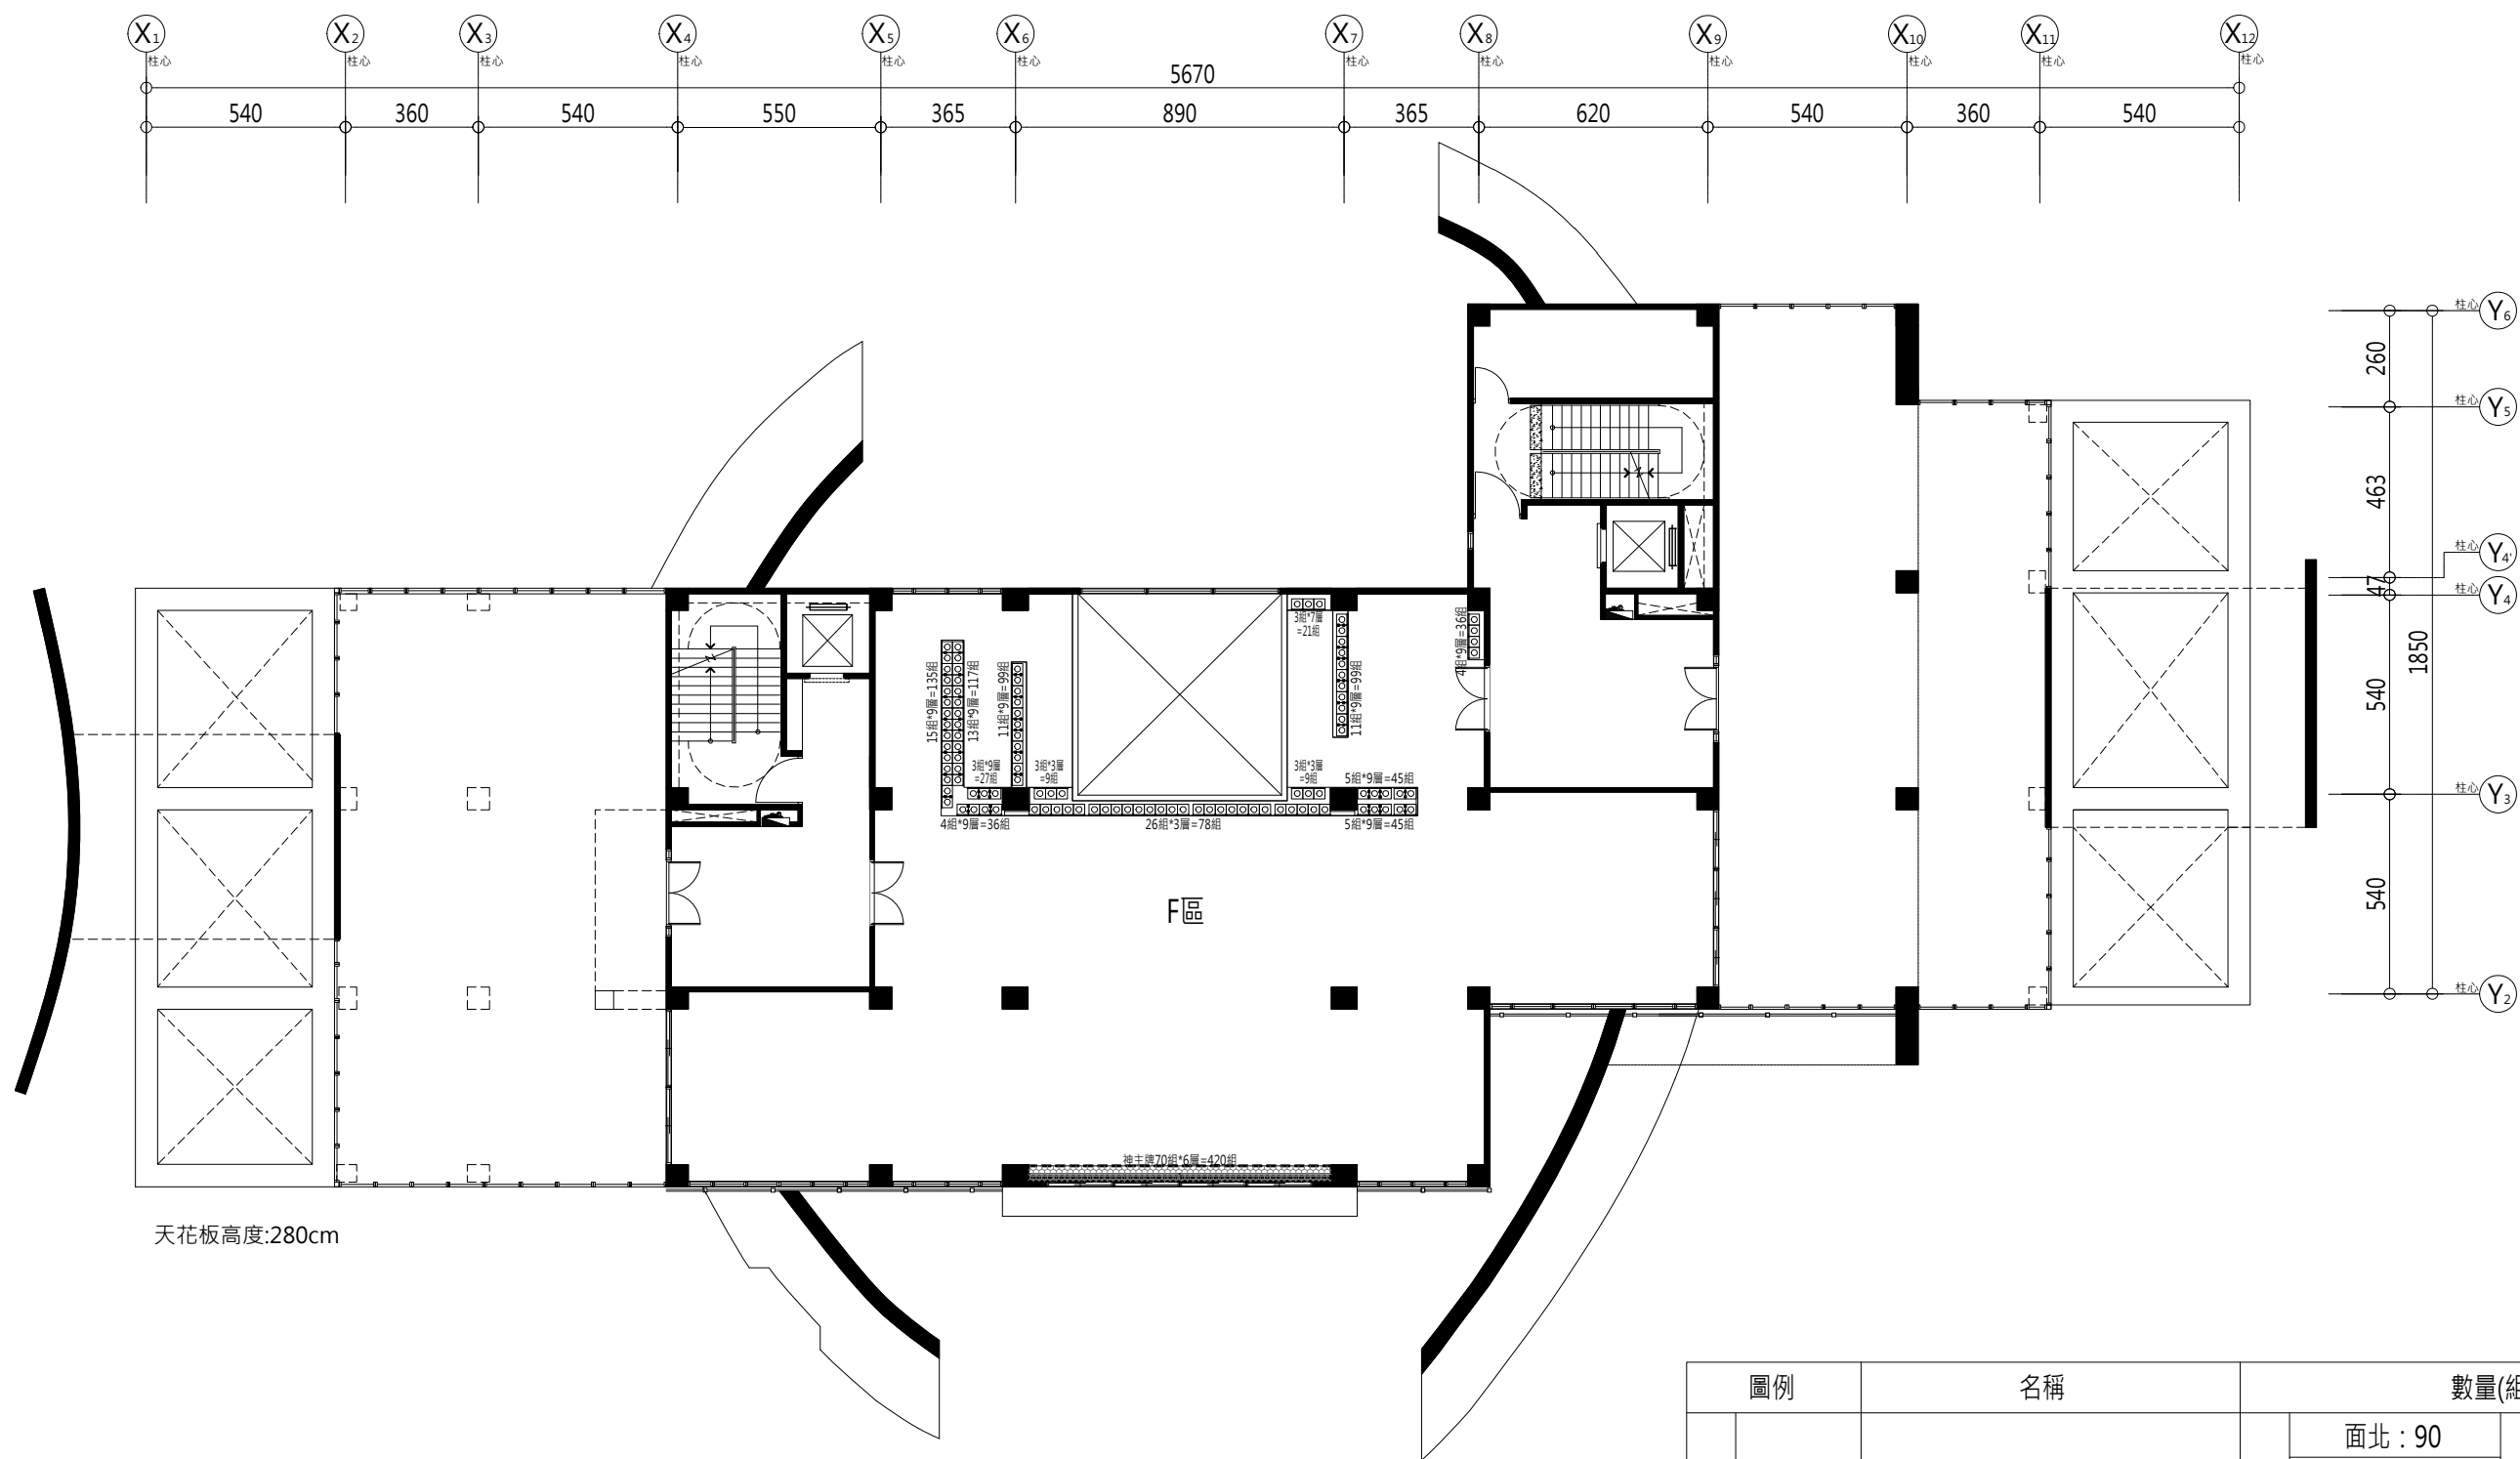

三樓納骨櫃位裝修平面圖

圖例		名稱	數量(組)		
本次新增		A型 - 30*30*30cm 個人式骨灰箱 (耐燃一級)	F區	面北：90	756 組
				面南：180	
				面西：270	
				面東：216	
		神主牌位	F區	面北：420 組	