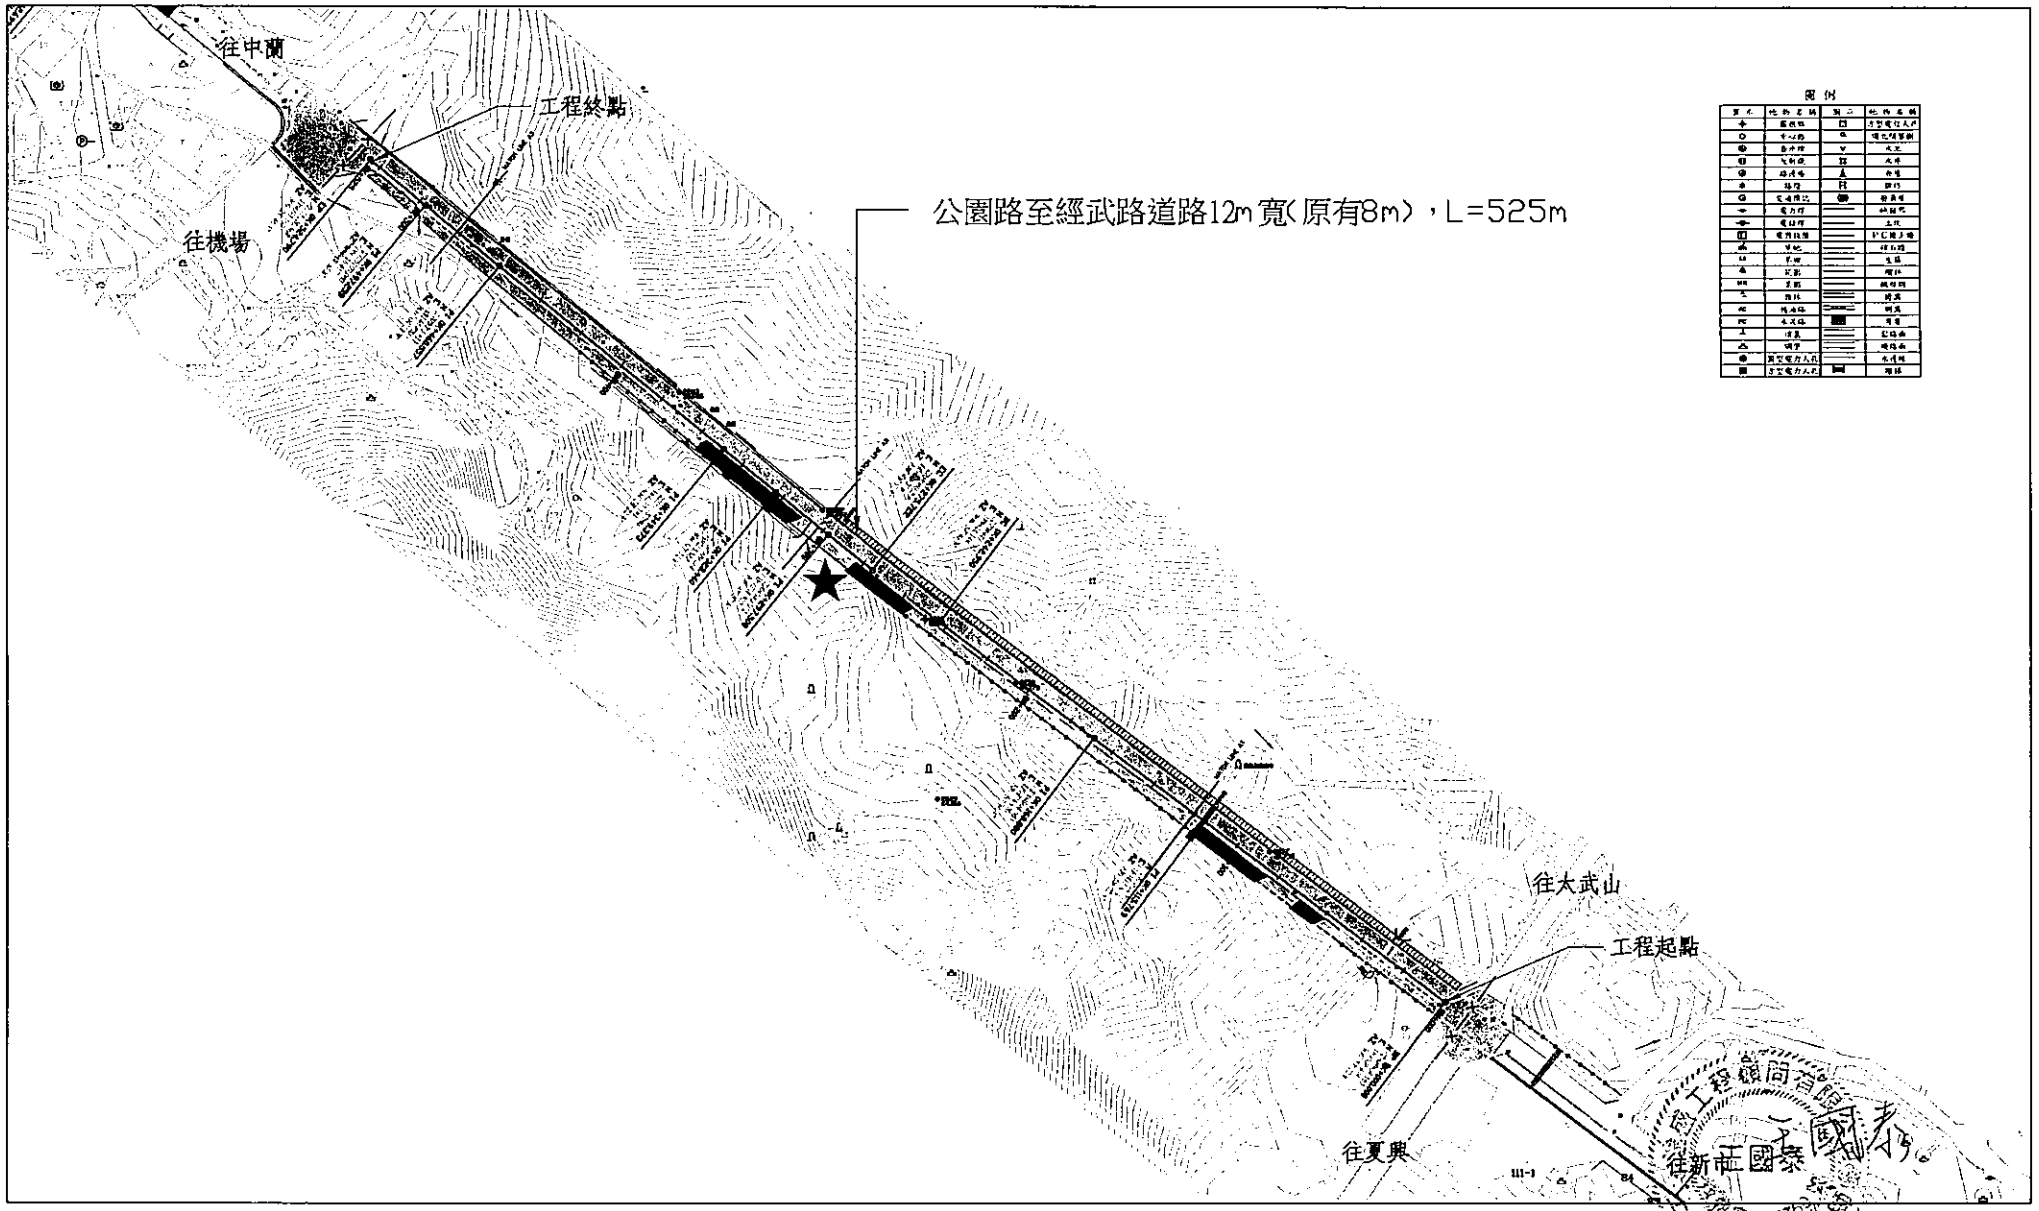

修正			
版次	日期	修正者	內容

金門縣金湖鎮公所		達盛工程顧問有限公司		比例 如圖	金湖鎮太湖路(公園路口至經武路口)道路拓寬改善工程
初審	核准	繪製 蔡在福	初核 翁明換	核定 王國泰	圖名 全區平面圖
審核	日期	設計 翁明換	複核 王國泰	日期	圖號 A2-0